

**АДМИНИСТРАЦИЯ  
АКСАЙСКОГО ГОРОДСКОГО ПОСЕЛЕНИЯ**

---

---

**РАСПОРЯЖЕНИЕ**

15.11.2021 г.

г. Аксай

№ 242

О разработке проекта межевания территории, расположенной по адресному ориентиру: Ростовская обл., Аксайский район, г. Аксай, пр-кт Ленина, 54

Рассмотрев заявление ООО «ВЕЛЬТПЛАСТ-ДОН» от 13.10.2021 № 63.20-ОЮ/3569, в соответствии со ст. 45 и ст. 46 Градостроительного кодекса Российской Федерации, Федеральным законом от 06.10.2003 года № 131-ФЗ «Об общих принципах организации местного самоуправления в Российской Федерации», -

1. Разрешить ООО «ВЕЛЬТПЛАСТ-ДОН» в течении 1 года со дня издания настоящего распоряжения подготовить документацию по проекту межевания территории, расположенной по адресному ориентиру: Ростовская обл., Аксайский район, г. Аксай, пр-кт Ленина, 54, согласно приложению № 1 (далее – проект межевания территории), в целях исключения вклинивания, вкрапливания, изломанности границ земельного участка с кадастровым номером 61:02:0120101:5, площадью 12 000 м<sup>2</sup>, расположенного по адресу: Ростовская обл., Аксайский район, г. Аксай, пр-кт Ленина, 54 и земель, находящихся в неразграниченной государственной собственности.

2. Отделу архитектуры и градостроительства Администрации Аксайского городского поселения:

2.1. Провести проверку и согласование подготовленной документации по проекту межевания территории.

2.2. Подготовить документацию по проекту межевания территории к утверждению.


3. Контроль за исполнением данного распоряжения возложить на заместителя главы Администрации Аксайского городского поселения по социальным вопросам Д. А. Бобкова.

Глава Администрации  
Аксайского городского поселения

А. М. Агрызков

### Схема расположения земельного участка или земельных участков на кадастровом плане территории

Условный номер земельного участка —		
Площадь земельного участка 12112 м <sup>2</sup>		
Обозначение характерных точек границ	Координаты, м	
	X	Y
<b>1</b>	<b>2</b>	<b>3</b>
1	429092,00	2214919,54
2	429095,89	2214922,73
3	429101,19	2214927,60
4	429111,99	2214941,54
5	429112,57	2214942,35
6	429130,79	2214965,96
7	429131,32	2214968,66
8	429153,66	2214996,23
9	429058,89	2215071,88
10	428996,71	2214993,13
11	429091,54	2214919,59
1	429092,00	2214919,54

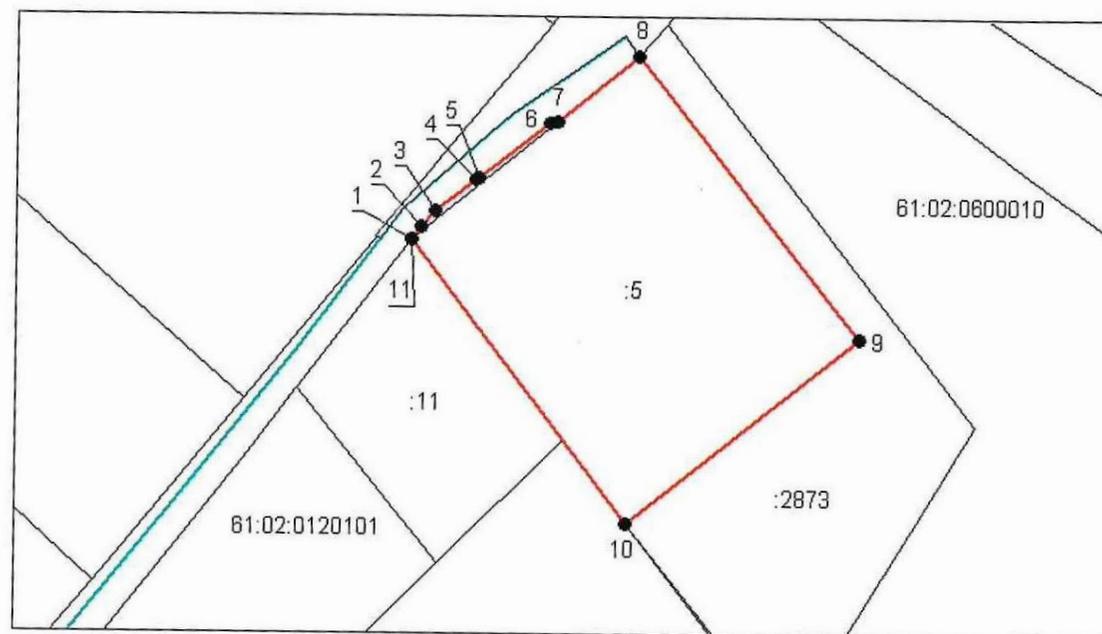

Система координат: МСК 61

Масштаб 1:2500

**Условные обозначения:**

- — граница образуемого земельного участка,
- — граница учтенного земельного участка,
- - - — граница кадастрового квартала,
- — характерная точка границы земельного участка.