

**АДМИНИСТРАЦИЯ
АКСАЙСКОГО ГОРОДСКОГО ПОСЕЛЕНИЯ**

ПОСТАНОВЛЕНИЕ

05.07.2023 г.

г. Аксай

№ 495

Об установлении публичного сервитута

Во исполнении решения Арбитражного суда Ростовской области от 06.04.2023 г. по делу № А53-3851/2023, рассмотрев ходатайство Публичного акционерного общества «Россети ЮГ», в соответствии со статьей 3.6 п.3, п.4 Федерального закона от 25.10.2001 г. №137-ФЗ «О введении в действие Земельного кодекса Российской Федерации», статьей 23, главой V.7. Земельного кодекса Российской Федерации, -

ПОСТАНОВЛЯЮ:

1. Установить публичный сервитут в соответствии с подпунктом 1 статьи 39.37 Земельного кодекса Российской Федерации в целях: эксплуатации объектов электросетевого хозяйства, их неотъемлемых технологических частей, если указанные объекты необходимы для организации электроснабжения населения (эксплуатация ВЛ-10 кВ ВЛ-414 Р-4).

2. Установить срок действия публичного сервитута – сорок девять лет в соответствии с подпунктом 1 статьи 39.45 Земельного кодекса Российской Федерации.

2.1. Установить срок, в течение которого использование земельного участка (его части) и (или) расположенных на нем объектов недвижимости в соответствии с их разрешенным использованием будет невозможно или существенно затруднено: три месяца для земельных участков, предназначенных для жилищного строительства (в том числе индивидуального жилищного строительства), ведения личного подсобного хозяйства, садоводства, огородничества; один год - в отношении иных земельных участков.

3. Утвердить границы публичного сервитута согласно приложению № 2 к настоящему постановлению. Кадастровые номера земельных участков, в отношении которых устанавливается публичный сервитут согласно приложению № 1 к настоящему постановлению.

4. В соответствии со статьей 3.6 п.3, п.4 Федерального закона от 25.10.2001 г. №137-ФЗ «О введении в действие Земельного кодекса Российской Федерации» плата за публичный сервитут не устанавливается.

5. Отделу архитектуры и градостроительства Администрации Аксайского городского поселения в установленном земельным кодексом Российской Федерации порядке в течение пяти рабочих дней со дня принятия данного постановления обеспечить:

1) размещение настоящего постановления на официальном сайте Администрации Аксайского городского поселения в информационно-телекоммуникационной сети Интернет;

2) направление копии постановления об установлении публичного сервитута в орган регистрации прав;

3) направление в адрес Публичного акционерного общества «Россети ЮГ» копии настоящего постановления об установлении публичного сервитута.

6. Публичное акционерное общество «Россети ЮГ» в установленном Земельным кодексом Российской Федерации порядке обязано привести земельный участок, в состоянии пригодное для его использования в соответствии с разрешенным использованием в срок не позднее, чем три месяца после завершения на земельном участке деятельности, для обеспечения которой был установлен публичный сервитут.

7. Публичный сервитут считается установленным со дня внесения сведения о нем в Единый государственный реестр недвижимости.

8. Настоящее постановление опубликовать в информационном бюллетене правовых актов органов местного самоуправления Аксайского района «Аксайские ведомости» и разместить на официальном сайте Администрации Аксайского городского поселения в сети Интернет gorod-aksay.ru.

9. Контроль за исполнением постановления возложить на заместителя главы Администрации Аксайского городского поселения по социальным вопросам Д.А. Бобкова.

И.о. Главы Администрации
Аксайского городского поселения

А.С. Куленок


Приложение № 1
к постановлению
Администрации Аксайского
городского поселения
от 05.07. 2023 № 495

ПЕРЕЧЕНЬ
земельных участков, в отношении
которых устанавливается публичный сервитут
в целях: эксплуатации объектов электросетевого хозяйства, их неотъемлемых
технологических частей, если указанные объекты необходимы для
организации электроснабжения населения
(эксплуатация ВЛ-10 кВ ВЛ-414 Р-4)

№ п/п	Кадастровый номер земельного участка	Адрес земельного участка в соответствии со сведениями, содержащимися в Едином государственном реестре недвижимости
1.	61:02:0000000:59 (61:02:0600010:179)	Ростовская обл., р-н Аксайский, въезд в г.Ростов-на-Дону со стороны г.Новочеркаска
2.	61:02:0600010:5347	Российская Федерация, Ростовская область, р-н Аксайский, город Аксай, ниже участка по пр-кту Аксайскому, 3
3.	61:02:0601001:3	Российская Федерация, Ростовская область, р-н Аксайский, г. Аксай
4.	61:02:0601003:32	Ростовская область, р-н Аксайский, г Аксай, пр-кт Аксайский, 7-д
5.	61:02:0601003:22	Ростовская обл., р-н Аксайский, г. Аксай, пр. Аксайский, 7-б
6.	61:02:0601003:33	Ростовская область, р-н Аксайский, г Аксай, пр-кт Аксайский, 7-д
7.	61:02:0601003:7	Ростовская обл., р-н Аксайский, г. Аксай, пр-кт Аксайский, 7-а
8.	61:02:0601003:3	Ростовская обл., р-н Аксайский, г. Аксай, проспект Аксайский, 5-а
9.	61:02:0600010:13596	Российская Федерация, Ростовская область, Аксайский район, город Аксай, пр-кт Аксайский, 9
10.	61:02:0600010:2558	Ростовская область, р-н Аксайский, г. Аксай, пр. Аксайский, 5-б
11.	61:02:0600010:4896	Ростовская обл, р-н Аксайский, г Аксай, пр-кт Аксайский, 7-а
12.	61:02:0600010:5348	Российская Федерация, Ростовская область, Аксайский район, город Аксай, проспект Аксайский, 9б
13.	61:02:0600010:13595	Российская Федерация, Ростовская область, Аксайский район, город Аксай, пр-кт Аксайский, 9-а
14.	61:02:0600010:11136	Ростовская область, р-н Аксайский, г Аксай, пр-кт Аксайский, 7-в

15.	61:02:0600010:1168	Ростовская область, Аксайский район, г. Аксай, пр. Аксайский, 14
16.	61:02:0000000:7016	Российская Федерация, Ростовская область, Аксайский район, город Аксай, проспект Аксайский, 7е
17.	61:02:0000000:6168	Ростовская область, Аксайский район, г. Аксай, пр-кт Аксайский, 7
18.	61:02:0000000:6167	Ростовская область, р-н Аксайский, г Аксай, пр-кт Аксайский, 7-г
19.	61:02:0000000:5884	Ростовская обл, Аксайский р-н

Приложение № 2
к постановлению
Администрации Аксайского
городского поселения
от 05.07. 2023 № 495

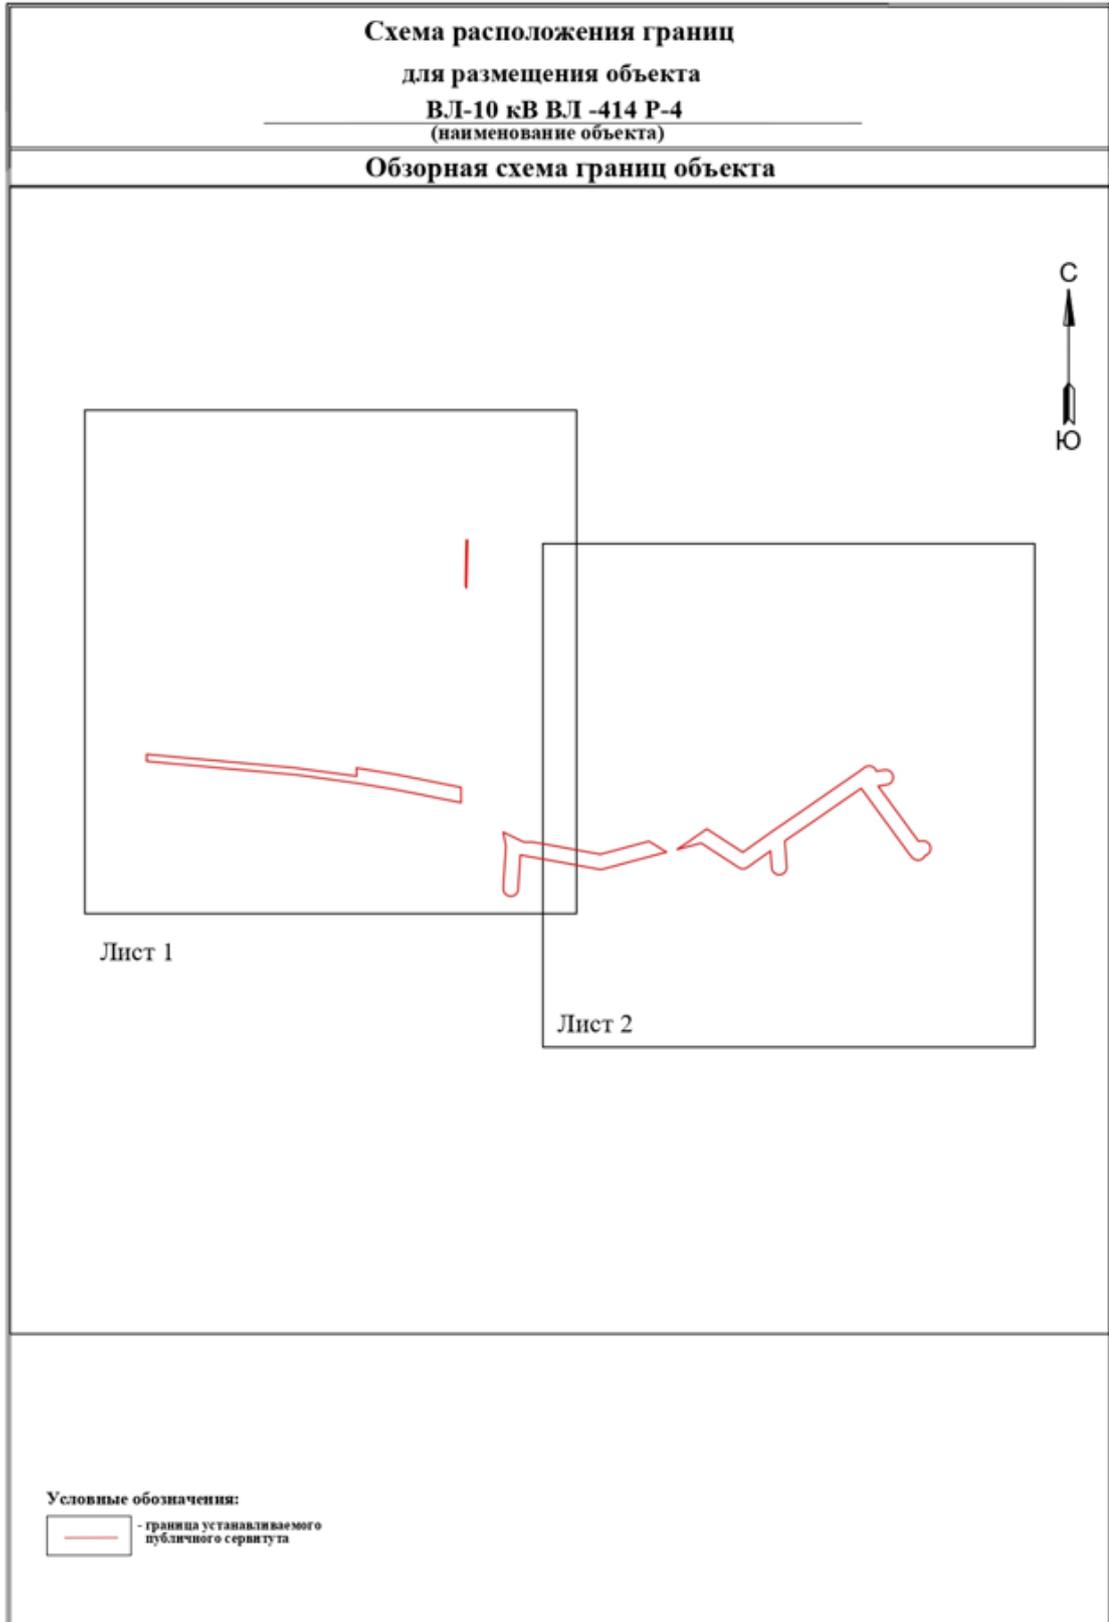

**Схема расположения границ публичного сервитута
для размещения объекта
ВЛ-10 кВ ВЛ -414 Р-4
(наименование объекта)
План границ объекта**

Обозначение характерных точек границ	Координаты, м		Обозначение характерных точек границ	Координаты, м	
	X	Y		X	Y
1	427584.53	2212250.4	65	427469.58	2212311.75
2	427572.2	2212250.38	66	427451.91	2212311.11
3	427577.33	2212249.58	67	427453.15	2212310.79
4	427582.76	2212251.49	68	427454.27	2212310.79
5	427583.83	2212253.37	69	427458.69	2212310.8
6	427589.19	2212256.36	70	427458.59	2212310.84
7	427596.19	2212254.73	71	427504.6	2212310.45
8	427604.27	2212249.88	72	427584.89	2212310.65
9	427610.66	2212249.12	73	427520.75	2212310.617
10	427618.73	2212248.83	74	427520.89	2212312.69
11	427630.83	2212249.88	75	427515.77	2212302.42
12	427625.19	2212252.79			
13	427628.73	2212187.81			
14	427631.79	2212128.28			
15	427638.93	2212169.87			
16	427656.41	2212169.32			
17	427648.23	2212169.37			
18	427626.93	2212212.17			
19	427617.05	2212181.3			
20	427626.58	2212209.81			
21	427621.44	2212209.89			
22	427621.37	2212209.21			
23	427617.25	2212158.36			
24	427611.12	2212158.36			
25	427609.18	2212294.13			
26	427606.12	2212294.63			
27	427601.76	2212221.6			
28	427599.02	2212258.42			
29	427621.37	2212258.75			
30	427633.9	2212258.63			
31	427644.46	2212257.71			
32	427686.21	2212257.87			
33	427688.05	2212258.75			
34	427689.13	2212256.72			
35	427694.17	2212257.43			
36	427684.5	2212257.41			
37	427622.43	2212257.825			
38	427492.72	2212288.81			
39	427591.92	2212288.87			
40	427582.93	2212296.53			
41	427582.27	2212293.24			
42	427582.27	2212293.24			
43	427582.27	2212293.24			
44	427582.27	2212293.24			
45	427582.27	2212293.24			
46	427582.27	2212293.24			
47	427582.27	2212293.24			
48	427582.27	2212293.24			
49	427431.94	2212293.24			
50	427431.13	2212292.11			
51	427431.83	2212331.59			
52	427449.58	2212331.51			
53	427447.84	2212332.21			
54	427448.53	2212331.84			
55	427441.52	2212327.59			
56	427444.19	2212325.87			
57	427441.74	2212324.22			
58	427442.42	2212322.38			
59	427443.43	2212326.71			
60	427441.74	2212318.48			
61	427444.19	2212316.89			
62	427441.32	2212315.21			
63	427448.65	2212313.88			
64	427447.84	2212312.69			




Используемые условные знаки и обозначения:

Масштаб 1:2500

Лист 1 из 3

- 1 - обозначение характерной точки границы устанавливаемой зоны публичного сервитута
- границы земельных участков, попадающих в зону публичного сервитута
- граница кадастрового квартала
- 61:02:0600010** - номер кадастрового квартала
- граница устанавливаемой зоны публичного сервитута
- ось линии
- 1 - номер опоры ВЛ
- :1168 - кадастровый номер ЗУ
- г. Аксай** - наименование субъекта, населенного пункта

**Схема расположения границ публичного сервитута
для размещения объекта
ВЛ-10 кВ ВЛ -414 Р-4
(наименование объекта)
План границ объекта**

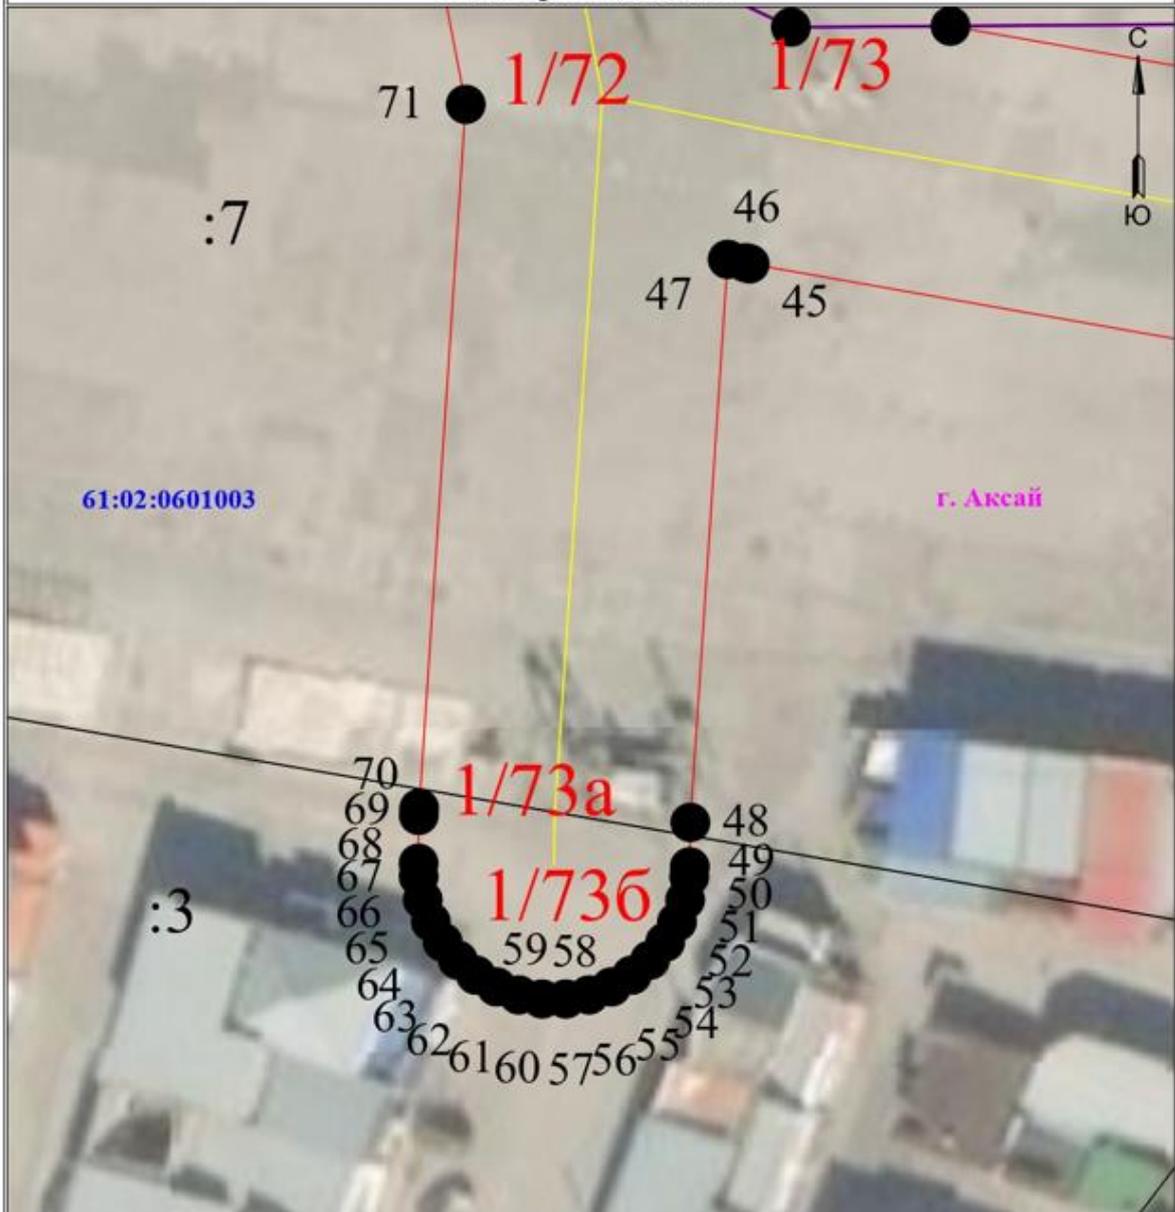


Используемые условные знаки и обозначения:

Масштаб 1:500

1	- обозначение характерной точки границы устанавливаемого публичного сервитута	:242	- кадастровый номер ЗУ
	- границы земельных участков, попадающих в зону публичного сервитута		- граница устанавливаемого публичного сервитута
	- граница кадастрового квартала	г. Аксай	- наименование населенного пункта
61:02:0600010	- номер кадастрового квартала	1	- номер опоры ВЛ
	- ось линии		

**Схема расположения границ публичного сервитута
для размещения объекта
ВЛ-10 кВ ВЛ-414 Р-4
(наименование объекта)
План границ объекта**

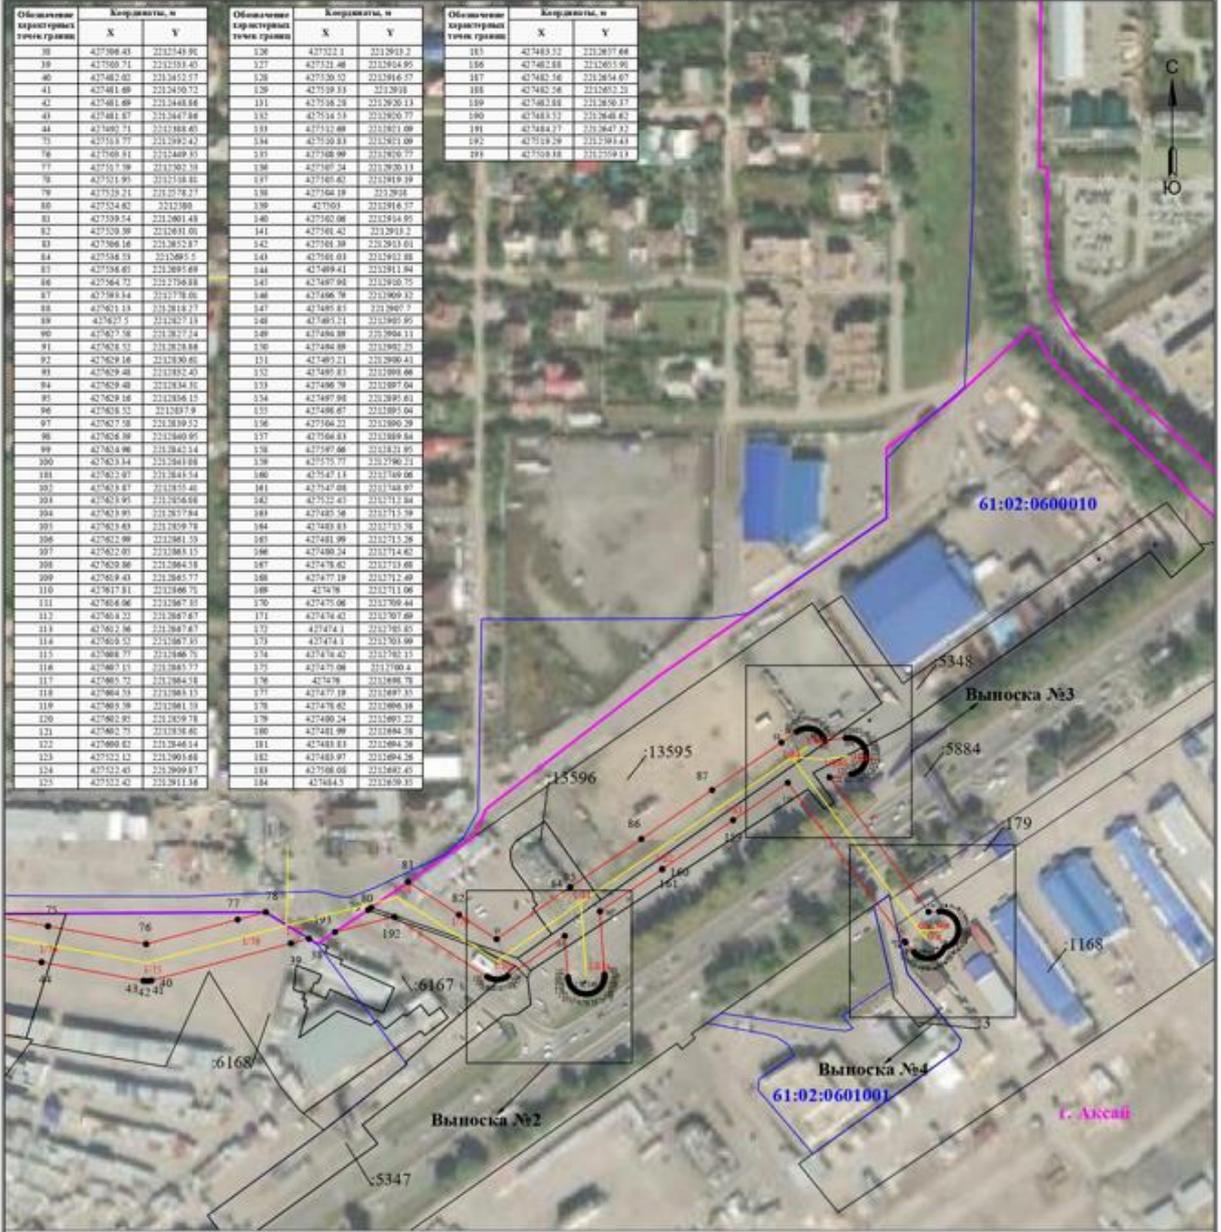

Обозначение характерных точек границ	Координаты, м	
	X	Y
30	427568.43	221248.96
31	427568.71	221253.45
40	427482.82	2213452.57
41	427481.89	2212450.72
42	427481.89	2213448.66
43	427481.57	2213447.54
44	427480.73	2213448.45
75	427513.77	2212992.42
76	427508.81	2212469.35
77	427517.76	221252.39
78	427521.99	2212518.48
79	427528.21	2212578.27
80	427534.42	2212580
81	427539.54	2212601.43
82	427553.39	2212641.25
83	427566.16	2212652.87
84	427568.53	2212685.5
87	427568.62	2212695.68
88	427568.72	2212706.83
87	427568.14	2212718.26
88	427601.13	2212818.27
89	427627.5	2212827.13
90	427627.56	2212827.24
91	427628.32	2212828.88
92	427628.16	2212830.45
93	427629.48	2212832.45
94	427629.48	2212834.35
95	427629.16	2212836.15
96	427628.52	2212837.9
97	427627.56	2212839.52
98	427626.39	2212840.95
99	427624.86	2212842.54
100	427623.14	2212843.68
101	427621.27	2212845.74
207	427621.87	2212855.26
203	427621.991	2212856.68
204	427621.991	2212857.84
201	427621.63	2212859.78
206	427621.366	2212861.33
207	427621.291	2212863.15
208	427620.89	2212864.58
209	427619.43	2212865.77
110	427617.81	2212866.75
111	427616.66	2212867.35
112	427614.21	2212867.67
113	427612.36	2212867.67
114	427610.52	2212867.35
115	427608.77	2212866.75
116	427607.12	2212865.77
117	427605.72	2212864.58
118	427604.53	2212863.15
119	427603.39	2212861.33
120	427602.82	2212859.78
121	427602.71	2212858.45
122	427601.62	2212846.14
123	427522.12	2212903.68
124	427522.42	2212909.87
125	427522.42	2212911.34

Обозначение характерных точек границ	Координаты, м	
	X	Y
126	427522.1	2212913.2
127	427521.46	2212914.95
128	427520.52	2212916.57
129	427519.33	2212918
131	427518.28	2212920.13
132	427518.53	2212920.77
133	427517.88	2212921.08
134	427520.83	2212921.08
135	427518.99	2212920.77
136	427517.24	2212920.13
137	427516.62	2212919.39
138	427514.19	2212916
139	427513	2212914.37
140	427512.06	2212914.95
141	427511.42	2212915.2
142	427511.08	2212915.61
143	427511.03	2212915.88
144	427499.41	2212911.84
145	427497.96	2212910.75
146	427496.78	2212909.32
147	427495.81	2212907.7
148	427495.21	2212906.95
149	427494.88	2212906.13
150	427494.88	2212905.22
151	427493.21	2212904.43
152	427493.83	2212903.68
153	427496.78	2212907.04
154	427497.86	2212909.63
155	427496.67	2212912.04
156	427504.22	2212909.59
157	427504.83	2212909.84
158	427507.66	2212913.95
159	427515.77	2212920.21
160	427527.14	2212930.68
161	427547.68	2212948.97
162	427522.42	2212911.34
163	427485.58	2212911.39
164	427483.83	2212913.36
165	427481.99	2212915.28
166	427480.24	2212917.42
167	427478.62	2212919.48
168	427477.19	2212921.2
169	427476	2212921.96
170	427475.06	2212920.44
171	427474.42	2212920.69
172	427474.1	2212920.85
173	427474.1	2212921.06
174	427474.42	2212921.15
175	427475.06	2212921.64
176	427476.78	2212923.98
177	427477.19	2212927.35
178	427478.62	2212930.68
179	427480.24	2212933.22
180	427481.99	2212936.36
181	427483.83	2212940.59
182	427485.58	2212944.26
183	427486.62	2212948.45
184	427484.5	2212950.15

Обозначение характерных точек границ	Координаты, м	
	X	Y
183	427483.52	2212947.44
186	427482.88	2212953.96
187	427482.56	2212954.67
188	427482.26	2212955.32
189	427481.88	2212956.17
190	427481.53	2212948.42
191	427481.27	2212947.82
192	427518.29	2212591.43
193	427518.18	2212591.13

Масштаб 1:2500

Лист 2 из 3

Используемые условные знаки и обозначения:

- обозначение характерной точки границы устанавливаемой зоны публичного сервитута
- границы земельных участков, попадающих в зону публичного сервитута
- граница кадастрового квартала
- 61:02:0600010** - номер кадастрового квартала
- граница устанавливаемой зоны публичного сервитута
- ось линии
- номер опоры ВЛ
- кадастровый номер ЗУ
- г. Аксай** - наименование субъекта, населенного пункта


Схема расположения границ публичного сервитута

для размещения объекта

ВЛ-10 кВ ВЛ -414 Р-4

(наименование объекта)

План границ объекта

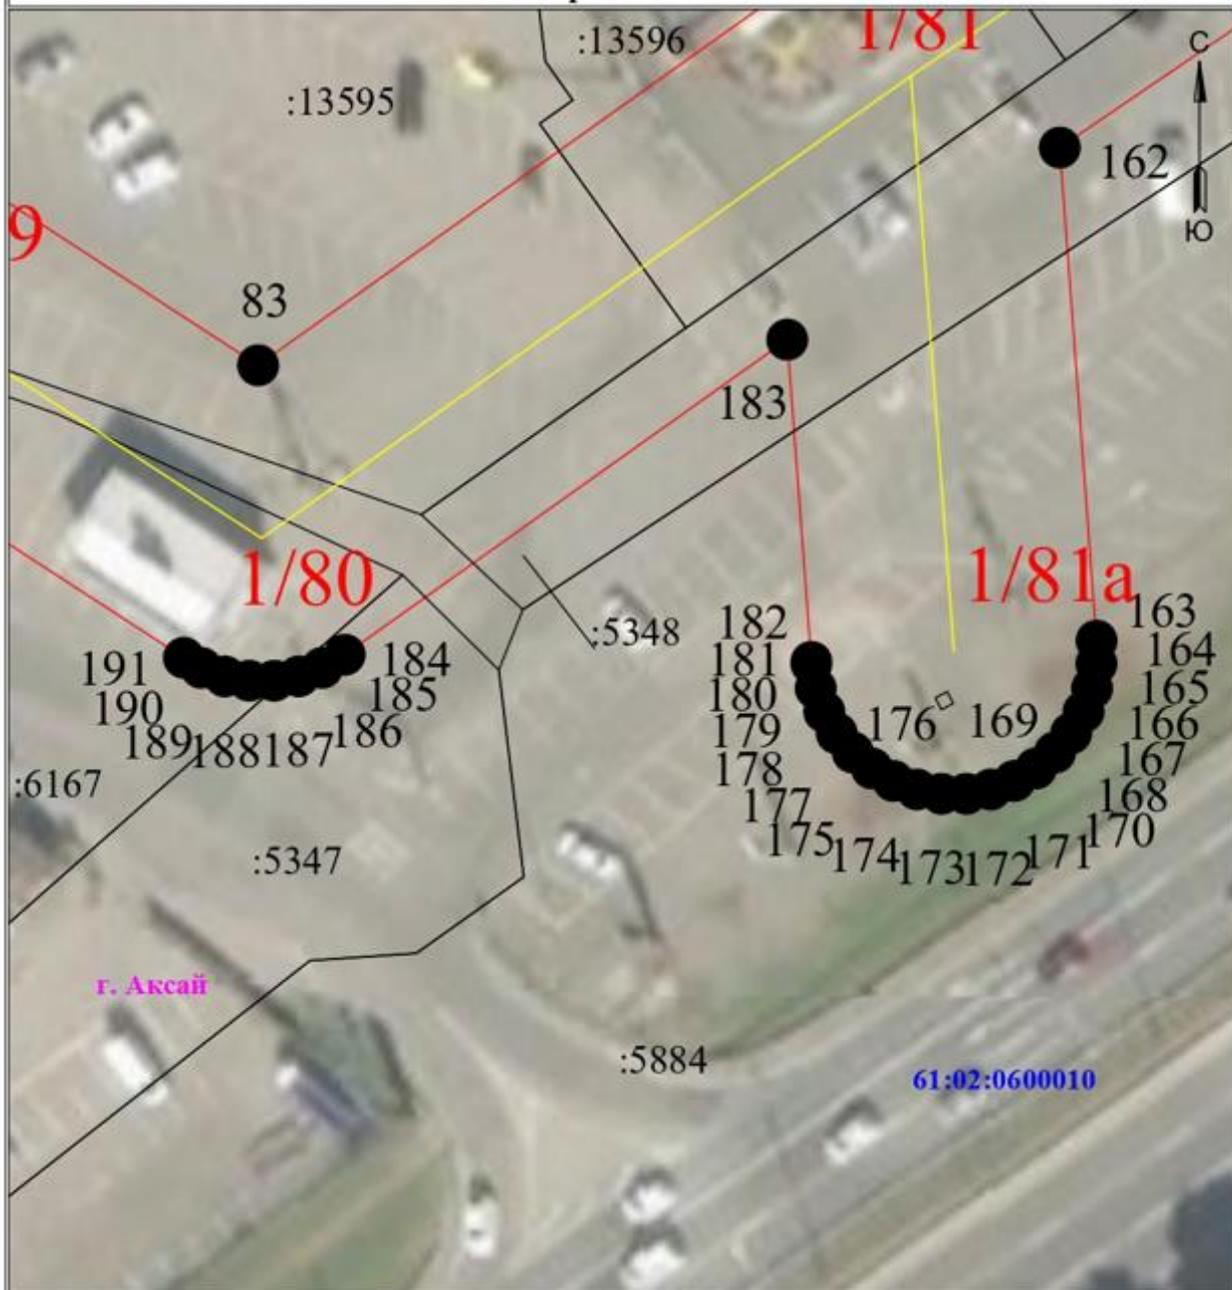


Используемые условные знаки и обозначения:

Масштаб 1:500

-  - обозначение характерной точки границы устанавливаемого публичного сервитута
-  - границы земельных участков, попадающих в зону публичного сервитута
-  - граница кадастрового квартала
-  - номер кадастрового квартала
-  - ось линии

-  - кадастровый номер ЗУ
-  - граница устанавливаемого публичного сервитута
-  - наименование населенного пункта
-  - номер опоры ВЛ

**Схема расположения границ публичного сервитута
для размещения объекта
ВЛ-10 кВ ВЛ -414 Р-4
(наименование объекта)
План границ объекта**

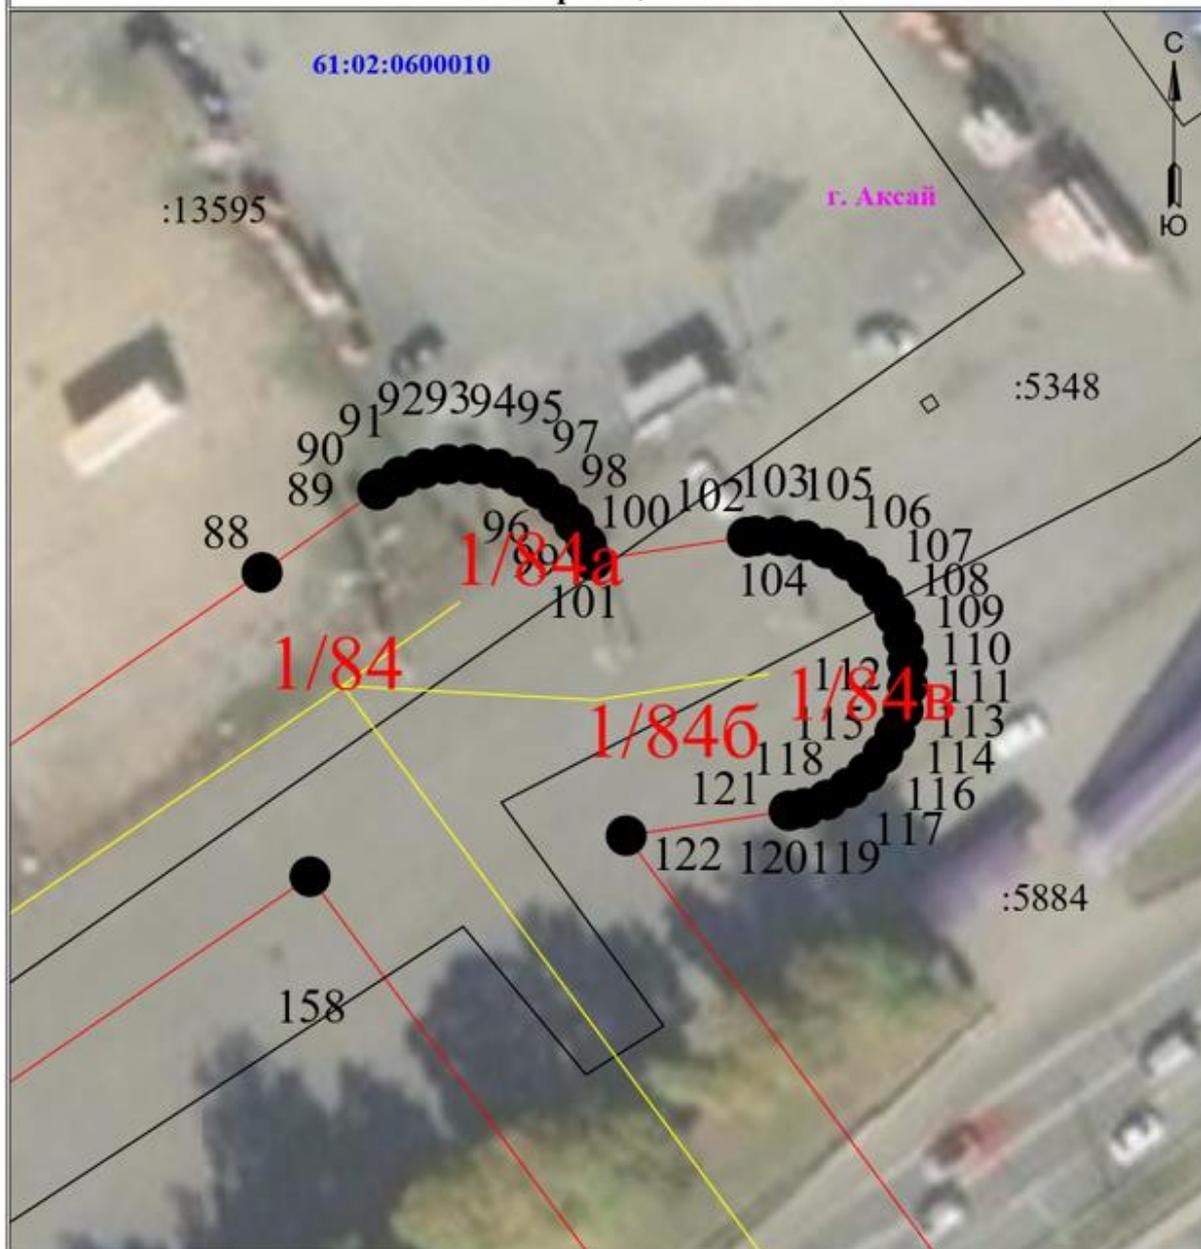


Используемые условные знаки и обозначения:

Масштаб 1:500

	1 - обозначение характерной точки границы устанавливаемого публичного сервитута		:242 - кадастровый номер ЗУ
	- границы земельных участков, попадающих в зону публичного сервитута		- граница устанавливаемого публичного сервитута
	- граница кадастрового квартала		г. Аксай - наименование населенного пункта
	61:02:0600010 - номер кадастрового квартала		1 - номер опоры ВЛ
	- ось линии		

**Схема расположения границ публичного сервитута
для размещения объекта
ВЛ-10 кВ ВЛ -414 Р-4
(наименование объекта)
План границ объекта**

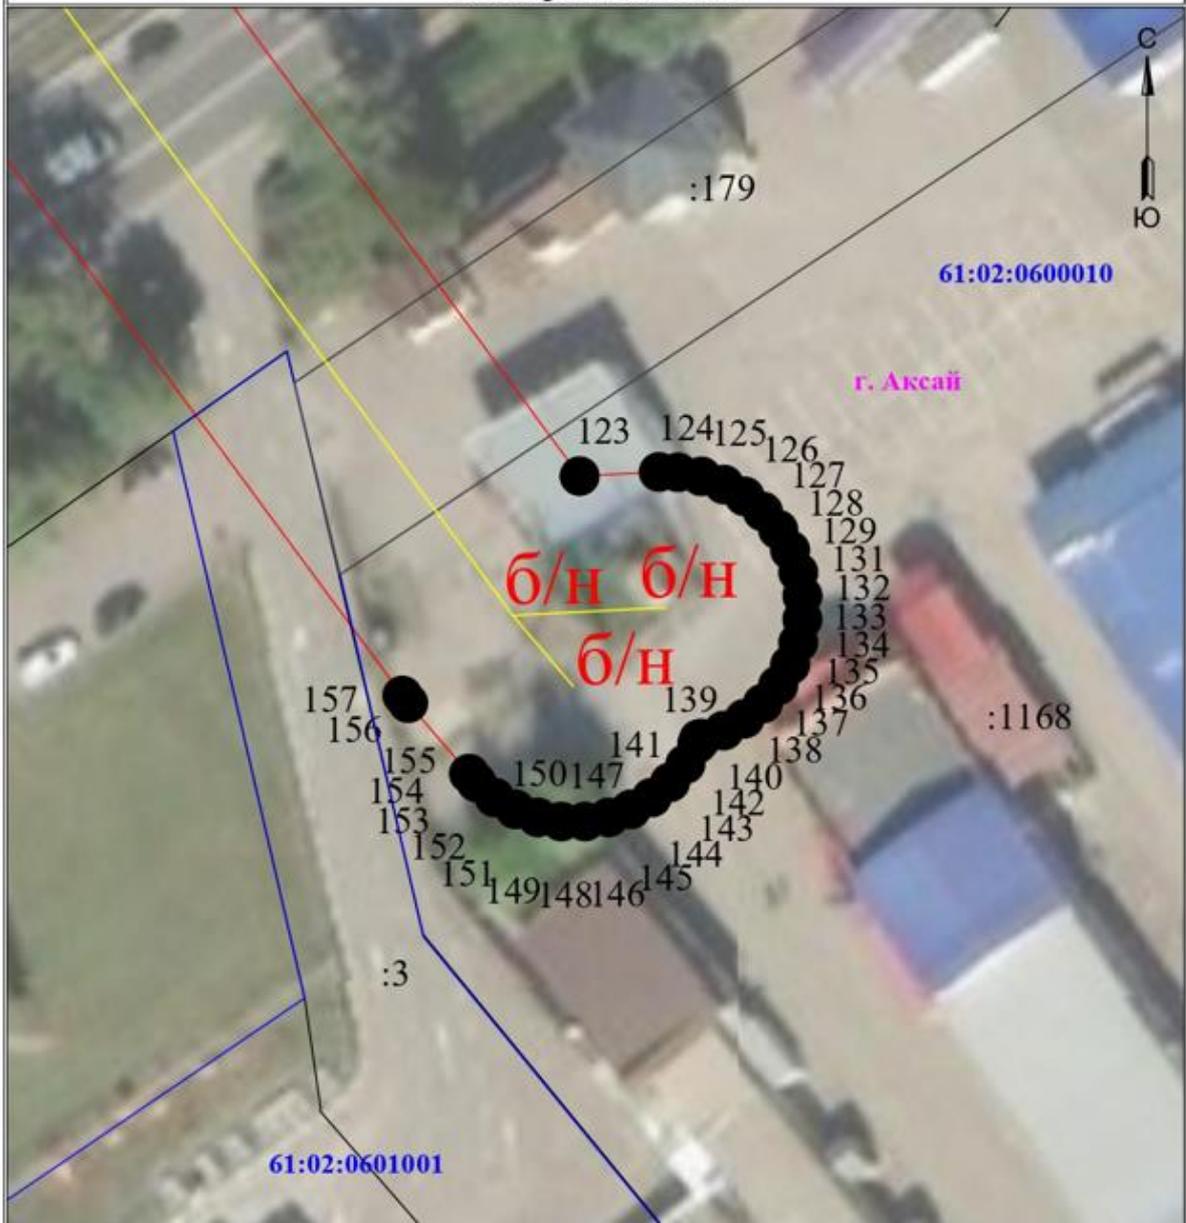

Используемые условные знаки и обозначения:

Масштаб 1:500

	• 1 - обозначение характерной точки границы устанавливаемого публичного сервитута		:242 - кадастровый номер ЗУ
	- границы земельных участков, попадающих в зону публичного сервитута		- граница устанавливаемого публичного сервитута
	- граница кадастрового квартала		г. Аксай - наименование населенного пункта
	61:02:0600010 - номер кадастрового квартала		1 - номер опоры ВЛ
	- ось линии		

**Схема расположения границ публичного сервитута
для размещения объекта
ВЛ-10 кВ ВЛ -414 Р-4**

Каталог координат			
Площадь зоны публичного сервитута 8207 кв.м			
Обозначение характерных точек границ	Координаты, м		
	X	Y	Z
1	427384.52	2212230.4	1
2	427577.2	2212250.38	2
3	427579.83	2212269.38	3
4	427582.78	2212281.48	4
5	427582.83	2212281.35	5
6	427589.18	2212290.36	6
7	427586.18	2212154.71	7
8	427604.27	2212295.88	8
9	427622.66	2212261.18	9
10	427616.71	2212008.63	10
11	427630.85	2211971.88	11
12	427635.13	2211927.79	12
13	427639.73	2211871.85	13
14	427643.78	2211828.34	14
15	427648.51	2211801.87	15
16	427654.41	2211801.82	16
17	427660.23	2211801.87	17
18	427626.93	2212021.27	18
19	427611.01	2212166.1	19
20	427624.58	2212300.98	20
21	427625.44	2212308.99	21
22	427625.37	2212309.21	22
23	427617.28	2212158.88	23
24	427611.18	2212118.68	24
25	427608.18	2212184.53	25
26	427600.17	2212184.63	26
27	427603.78	2212223.6	27
28	427599.02	2212258.42	28

Каталог координат			
Площадь зоны публичного сервитута 113 кв.м			
Обозначение характерных точек границ	Координаты, м		
	X	Y	Z
29	427632.87	2212339.78	29
30	427683.8	2212328.63	30
31	427684.66	2212257.78	31
32	427688.21	2212257.67	32
33	427688.05	2212256.75	33
34	427689.15	2212256.75	34
35	427694.37	2212257.43	35
36	427694.5	2212257.43	36
37	427692.45	2212257.65	37

Каталог координат			
Площадь зоны публичного сервитута 8002 кв.м			
Обозначение характерных точек границ	Координаты, м		
	X	Y	Z
38	427506.43	2212243.91	38
39	427500.71	2212253.45	39
40	427482.02	2212482.57	40
41	427481.69	2212400.72	41
42	427481.69	2212448.66	42
43	427481.87	2212467.86	43
44	427492.71	2212388.65	44
45	427581.82	2212336.87	45
46	427502.81	2212336.55	46
47	427502.27	2212385.14	47
48	427497.47	2212382.2	48
49	427493.84	2212382.15	49
50	427493.15	2212382.11	50
51	427492.81	2212381.79	51
52	427489.58	2212381.15	52
53	427487.94	2212380.21	53
54	427486.51	2212329.92	54
55	427483.52	2212327.59	55
56	427484.38	2212325.97	56
57	427483.74	2212324.22	57
58	427483.42	2212322.38	58
59	427483.42	2212320.52	59
60	427483.74	2212318.68	60
61	427484.88	2212316.89	61
62	427485.82	2212315.13	62
63	427486.51	2212313.38	63
64	427487.94	2212312.69	64
65	427489.56	2212311.75	65
66	427491.81	2212311.11	66
67	427493.15	2212310.79	67
68	427494.32	2212310.79	68
69	427498.03	2212310.8	69
70	427498.59	2212310.84	70
71	427514.4	2212314.5	71
72	427514.88	2212310.61	72
73	427520.75	2212310.12	73
74	427530.83	2212305.69	74
75	427538.77	2212287.42	75
76	427568.81	2212269.15	76
77	427571.59	2212267.18	77
78	427571.89	2212267.81	78

Каталог координат			
Площадь зоны публичного сервитута			
Обозначение характерных точек границ	Координаты, м		
	X	Y	Z
79	427523.21	2212327.82	79
80	427534.62	2212300	80
81	427539.54	2212681.48	81
82	427539.39	2212681.01	82
83	427586.16	2212652.87	83
84	427585.53	2212685.7	84
85	427586.65	2212685.69	85
86	427586.72	2212704.68	86
87	427588.84	2212778.01	87
88	427621.13	2212818.27	88
89	427621.5	2212821.81	89
90	427627.58	2212827.24	90
91	427638.52	2212828.98	91
92	427639.16	2212830.61	92
93	427639.48	2212832.43	93
94	427639.68	2212834.31	94
95	427639.16	2212836.11	95
96	427638.52	2212837.6	96
97	427637.58	2212838.52	97
98	427638.39	2212840.97	98
99	427638.96	2212841.14	99
100	427639.14	2212841.68	100
101	427637.07	2212843.54	101
102	427633.87	2212835.41	102
103	427633.95	2212836.06	103
104	427633.95	2212837.94	104
105	427633.63	2212839.78	105
106	427632.99	2212841.13	106
107	427632.03	2212843.11	107
108	427630.86	2212844.58	108
109	427629.43	2212845.77	109
110	427617.81	2212848.71	110
111	427604.06	2212847.81	111
112	427604.22	2212847.67	112
113	427603.86	2212847.67	113
114	427603.52	2212847.83	114
115	427606.77	2212848.71	115
116	427607.13	2212848.77	116
117	427605.72	2212844.58	117
118	427604.53	2212843.11	118
119	427603.59	2212841.33	119
120	427602.95	2212839.78	120
121	427602.75	2212838.61	121
122	427600.82	2212846.14	122
123	427572.12	2212868.68	123
124	427571.61	2212869.87	124
125	427572.62	2212911.86	125
126	427572.1	2212913.2	126
127	427571.48	2212914.91	127
128	427530.52	2212936.57	128
129	427519.83	2212938	129
130	427517.9	2212939.19	130
131	427516.28	2212939.13	131
132	427514.53	2212938.77	132
133	427512.68	2212921.09	133
134	427510.83	2212921.09	134
135	427508.99	2212920.77	135
136	427507.24	2212920.13	136
137	427505.62	2212919.39	137
138	427504.19	2212918	138
139	427503	2212916.57	139
140	427502.06	2212914.97	140
141	427501.42	2212913.2	141
142	427500.39	2212911.801	142
143	427500.04	2212911.8	143
144	427499.41	2212911.54	144
145	427497.99	2212910.73	145
146	427496.79	2212909.32	146
147	427495.85	2212907.7	147
148	427495.21	2212906.91	148
149	427494.89	2212904.11	149
150	427494.89	2212902.53	150
151	427493.21	2212900.41	151
152	427493.85	2212898.66	152
153	427494.79	2212897.68	153
154	427497.99	2212895.63	154
155	427498.67	2212893.64	155
156	427504.22	2212890.39	156
157	427504.83	2212889.84	157
158	427507.66	2212821.971	158
159	427515.77	2212790.21	159
160	427547.13	2212749.68	160
161	427547.08	2212748.97	161
162	427522.45	2212712.84	162
163	427485.56	2212715.58	163
164	427483.83	2212715.18	164
165	427483.99	2212715.58	165
166	427480.24	2212714.62	166
167	427478.62	2212713.68	167
168	427477.19	2212712.48	168

Каталог координат			
Площадь зоны публичного сервитута 18802 кв.м			
Обозначение характерных точек границ	Координаты, м		
	X	Y	Z
169	427478	2212713.68	169
170	427477.06	2212709.44	170
171	427474.42	2212707.69	171
172	427474.1	2212705.85	172
173	427474.1	2212703.99	173
174	427474.42	2212702.15	174
175	427475.06	2212700.4	175
176	427476	2212699.78	176
177	427477.19	2212697.35	177
178	427478.62	2212696.16	178
179	427480.24	2212695.22	179
180	427481.99	2212694.58	180
181	427483.83	2212694.58	181
182	427483.97	2212694.24	182
183	427484.88	2212693.43	183
184	427484.3	2212693.3	184
185	427483.52	2212687.66	185
186	427482.88	2212685.96	186
187	427482.56	2212684.67	187
188	427482.56	2212683.25	188
189	427482.88	2212683.37	189
190	427483.52	2212684.62	190
191	427484.27	2212684.32	191
192	427519.79	2212718.49	192
193	427520.88	2212720.13	193