
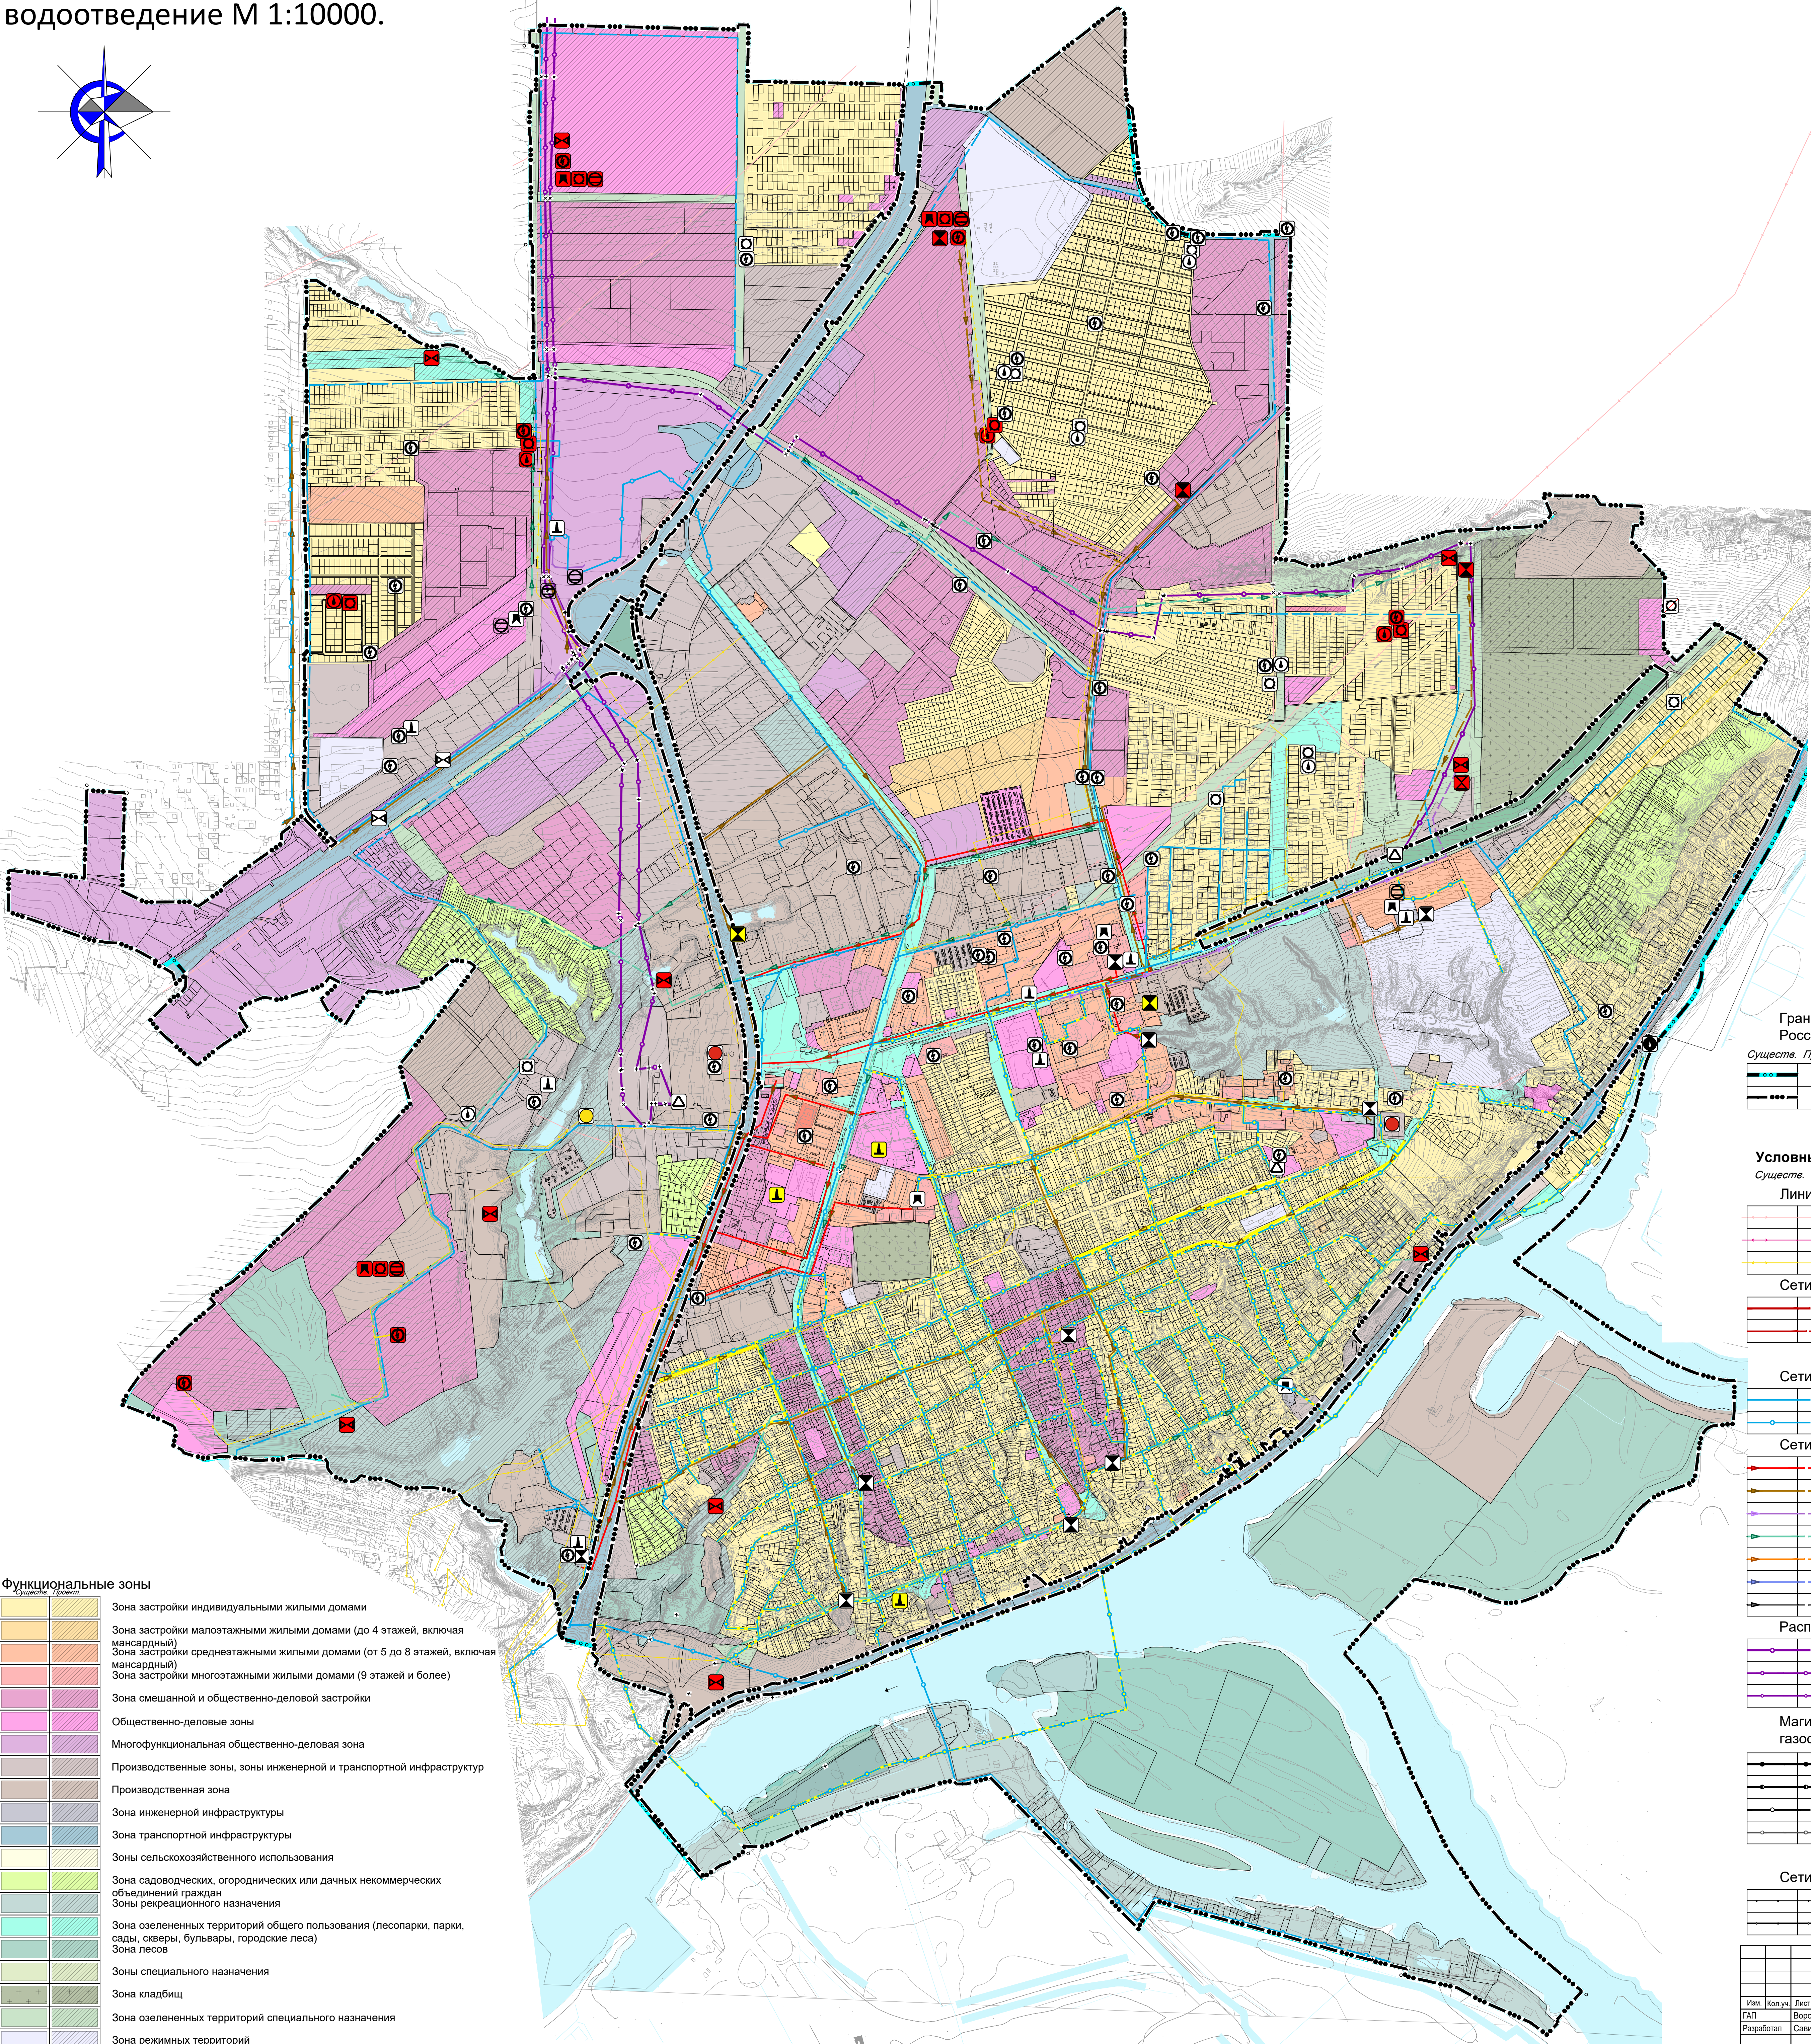


Карта планируемого размещения объектов местного значения Аксайского городского поселения: электро-, тепло-, газо- и водоснабжение населения, водоотведение М 1:10000.

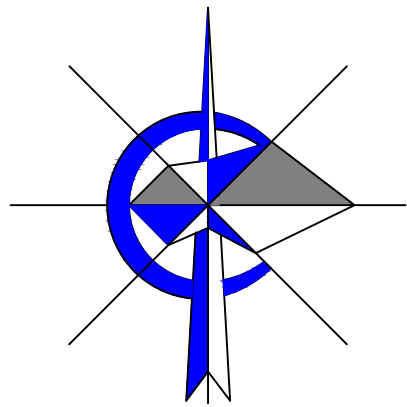

Условные обозначения:

Существ. Проект. Реконстр. Ликвидир.

Объекты добычи и транспортировки газа:

Газораспределительная станция (ГРС)

Объекты теплоснабжения:

Источник тепловой энергии

Объекты водоснабжения:

Водозабор
Водопроводные очистные сооружения
Насосная станция
Водонапорная башня
Резервуар
Артезианская скважина

Объекты водоотведения:

Очистные сооружения (КОС)
Очистные сооружения дождевой канализации
Канализационная насосная станция (КНС)
Насосная станция дождевой канализации (НСДК)

Электрические подстанции:

Электрическая подстанция 35 кВ
Электрическая подстанция 20 кВ
Электрическая подстанция 10 кВ
Электрическая подстанция 6 кВ
Трансформаторная подстанция (ТП)
Распределительный пункт (РП)

Границы единиц административно-территориального деления Российской Федерации

Существ. Проект.

Граница Аксайского городского поселения
населенного пункта "город Аксай Аксайского района
Ростовской области"

Условные обозначения:

Существ. Проект. Реконстр.

Линии электропередачи (ЛЭП)

Линии электропередачи 20 кВ
Линии электропередачи 10 кВ
Линии электропередачи 6 кВ

Сети теплоснабжения

Теплопровод магистральный
Теплопровод распределительный (квартирный)

Сети водоснабжения

Водовод
Водопровод

Сети водоотведения

Канализация самотечная
Канализация напорная
Канализация дождевая напорная
Канализация дождевая самотечная закрытая
Канализация дождевая самотечная открытая
Дренаж
Выпуски и ливнеотводы

Распределительные трубопроводы для транспортировки газа

Газопровод распределительный высокого давления
Газопровод распределительный среднего давления
Газопровод распределительный низкого давления

Магистральные трубопроводы для транспортировки жидких и газообразных углеводородов

Магистральный нефтепровод
Магистральный продуктопровод
Магистральный газопровод

Газопровод распределительный, предназначенный для транспортировки природного газа под давлением свыше 1.2 МПа и сжиженного углеводородного газа под давлением свыше 1.6 МПа
Линия связи
Линейно-кабельное сооружение связи

Сети электросвязи

Линия связи
Линейно-кабельное сооружение связи

Функциональные зоны

Зона застройки индивидуальными жилыми домами
Зона застройки малоэтажными жилыми домами (до 4 этажей, включая мансардный)
Зона застройки среднеэтажными жилыми домами (от 5 до 8 этажей, включая мансардный)
Зона застройки многоквартирными жилыми домами (9 этажей и более)
Зона смешанной и общественно-деловой застройки
Общественно-деловые зоны
Многофункциональная общественно-деловая зона
Производственные зоны, зоны инженерной и транспортной инфраструктур
Производственная зона
Зона инженерной инфраструктуры
Зона транспортной инфраструктуры
Зоны сельскохозяйственного использования
Зона садоводческих, огороднических или дачных некоммерческих объединений граждан
Зоны рекреационного назначения
Зона озелененных территорий общего пользования (лесопарки, парки, сады, скверы, бульвары, городские леса)
Зона лесов
Зоны специального назначения
Зона кладбищ
Зона озелененных территорий специального назначения
Зона режимных территорий
Зона акваторий

Имя Фамилия
Дата и время
Лист и дата
Всего листов

22/04/24-Я

Проект внесения изменений в генеральный план Аксайского городского поселения Ростовской области

Изм.	Кол.уч.	Лист	№ док.	Подп.	Дата	Генеральный план Аксайского городского поселения	Стадия	Лист	Листов
Разработал	Воробьева	Савинкина				ГП			
Карта планируемого размещения объектов местного значения Аксайского городского поселения: электро-, тепло-, газо- и водоснабжение населения, водоотведение М 1:10000.							МП Воробьева В.А. "ГЕО-метрия" г. Ростов-на-Дону		