



АДМИНИСТРАЦИЯ АКСАЙСКОГО ГОРОДСКОГО ПОСЕЛЕНИЯ

ПОСТАНОВЛЕНИЕ

23.10.2025 г.

г. Аксай

№ 665

О предварительном согласовании
предоставления земельного участка
Снегиревой Татьяне Михайловне

Рассмотрев представленные Снегиревой Татьяной Михайловной документы от 08.10.2025г №63.20-у/2009, в соответствии со статьей 39.15 Земельного кодекса Российской Федерации, статьей 3.7 Федерального закона от 25.10.2001 №137-ФЗ "О введении в действие Земельного кодекса Российской Федерации", Федеральным законом от 05.04.2021 №79-ФЗ "О внесении изменений в отдельные законодательные акты Российской Федерации", Областным законом Ростовской области от 29.07.2021 № 502-ЗС «О некоторых вопросах, связанных с оформлением в упрощенном порядке прав граждан на гаражи и расположенные под ними земельные участки», на основании Решения Собрании депутатов Аксайского городского поселения от 25.02.2015 № 182 «Об утверждении Положения «Об определении порядка управления и распоряжения земельными участками на территории Аксайского городского поселения», -

ПОСТАНОВЛЯЮ:

1. Предварительно согласовать Снегиревой Татьяне Михайловне, 29.11.1953 г.р., место рождения: ст. Барановск Надеждинского р-на Приморского края, паспорт гражданина РФ: серия 6003 №789554, выдан ОВД Аксайского района Ростовской области, 07.05.2003г., код подразделения 612-031, зарегистрированной по адресу: гор. Аксай, ул. Стекольная, д. 79а, предоставление земельного участка без проведения торгов:

- площадь земельного участка: 20 кв.м.;
- адрес: Ростовская обл., р-н Аксайский, г. Аксай, ул. Садовая, 20-г, ГСК «Тополек», блок Б, гараж № 31;
- территориальная зона, в границах которой образуется земельный участок — входит в состав производственной зоны ПЗ;
- вид разрешенного использования: хранение автотранспорта;
- категория земли: земли населенных пунктов,

образуемого в результате раздела земельного участка с кадастровым номером 61:02:0120121:218, сохраняемого в измененных границах.

1.1. Условием предоставления земельного участка является проведение работ по его образованию.

2. Утвердить схему расположения земельного участка или земельных участков на кадастровом плане территории, согласно приложения к настоящему постановлению.

3. Снегирева Татьяна Михайловна имеет право без доверенности обратиться в органы федеральной службы государственной регистрации, кадастра и картографии с заявлением об осуществлении государственного кадастрового учета земельного участка.

4. Срок действия настоящего постановления составляет один год с момента подписания.

5. Контроль за исполнением настоящего постановления возложить на Заместителя Главы Администрации Аксайского городского поселения по социальным вопросам.

Глава Администрации
Аксайского городского
поселения



Е.Н. Камфарин

**СХЕМА
РАСПОЛОЖЕНИЯ ЗЕМЕЛЬНОГО УЧАСТКА ИЛИ ЗЕМЕЛЬНЫХ УЧАСТКОВ
НА КАДАСТРОВОМ ПЛАНЕ ТЕРРИТОРИИ, ПОДГОТОВКА КОТОРОЙ
ОСУЩЕСТВЛЯЕТСЯ В ФОРМЕ ДОКУМЕНТА НА БУМАЖНОМ НОСИТЕЛЕ**

Утверждена


(наименование документа об утверждении, включая

наименование органов государственной власти или

органов местного самоуправления, принявших решение об
утверждении схемы или подписавших соглашение о
перераспределении земельных участков)

от _____ № _____

Схема расположения земельного участка или земельных участков на кадастровом плане территории		
Условный номер земельного участка: _____ (указывается в случае, если предусматривается образование двух и более земельных участков)		
Площадь земельного участка: 20 м² (указывается проектная площадь образуемого земельного участка, вычисленная с использованием федеральной государственной географической информационной системы, обеспечивающей функционирование национальной системы пространственных данных, которой является федеральная государственная географическая информационная система "Единая цифровая платформа "Национальная система пространственных данных" (далее - информационная система), или иных технологических и программных средств с округлением до 1 квадратного метра. Указанное значение площади земельного участка может быть уточнено при проведении кадастровых работ не более чем на десять процентов)		
Обозначение характерных точек границ	Координаты, м (указываются в случае подготовки схемы расположения земельного участка с использованием технологических и программных средств, в том числе размещенных на официальном сайте. Значения координат, полученные с использованием указанных технологических и программных средств, указываются с округлением до 0,01 метра)	
	X	Y
1	2	3
1	427127,84	2216388,50
2	427129,67	2216394,39
3	427126,58	2216395,37
4	427124,67	2216389,51
1	427127,84	2216388,50
Система координат: МСК-61 Масштаб 1:600		

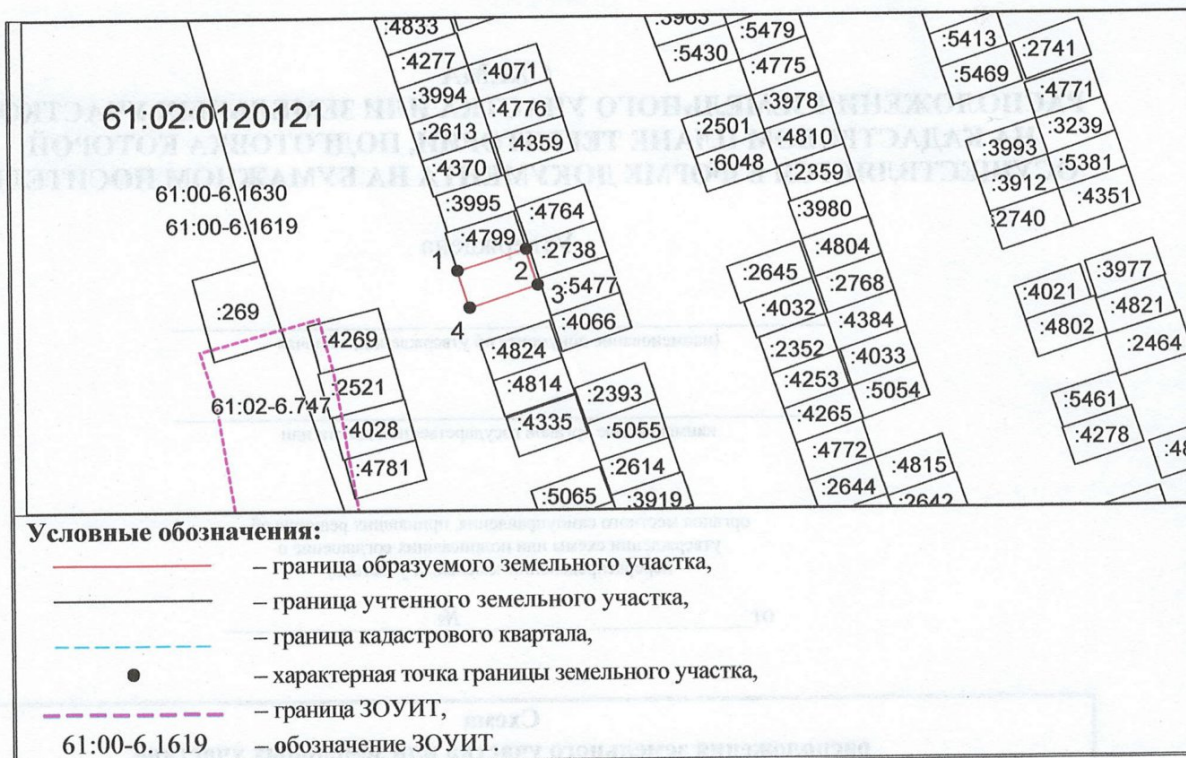

Обозначение табличных точек		Координаты, м	
Пункт		X	Y
1	1	421127.84	2216282.50
2	2	421129.67	2216281.70
3	3	421128.28	2216282.72
4	4	421124.67	2216280.51
1	1	421127.84	2216282.50

Система координат: МСК-61
Масштаб 1:600