


**Схема расположения границ публичного сервитута
для эксплуатации объекта электросетевого хозяйства**

«ВЛ 110 кВ Р-4-АС6»

(наименование объекта)

Обзорная схема границ объекта

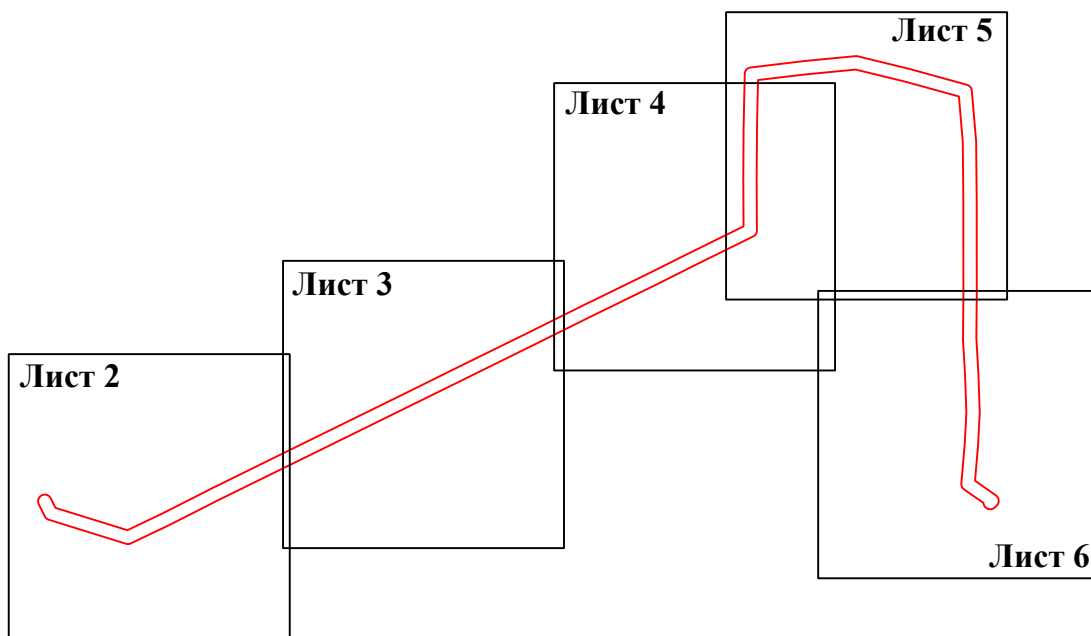

Лист 1 из 6

Условные обозначения:


 - граница устанавливаемой зоны
публичного сервитута

Схема расположения границ публичного сервитута
для эксплуатации объекта электросетевого хозяйства

«ВЛ 110 кВ Р-4-АСб»

(наименование объекта)

План границ объекта

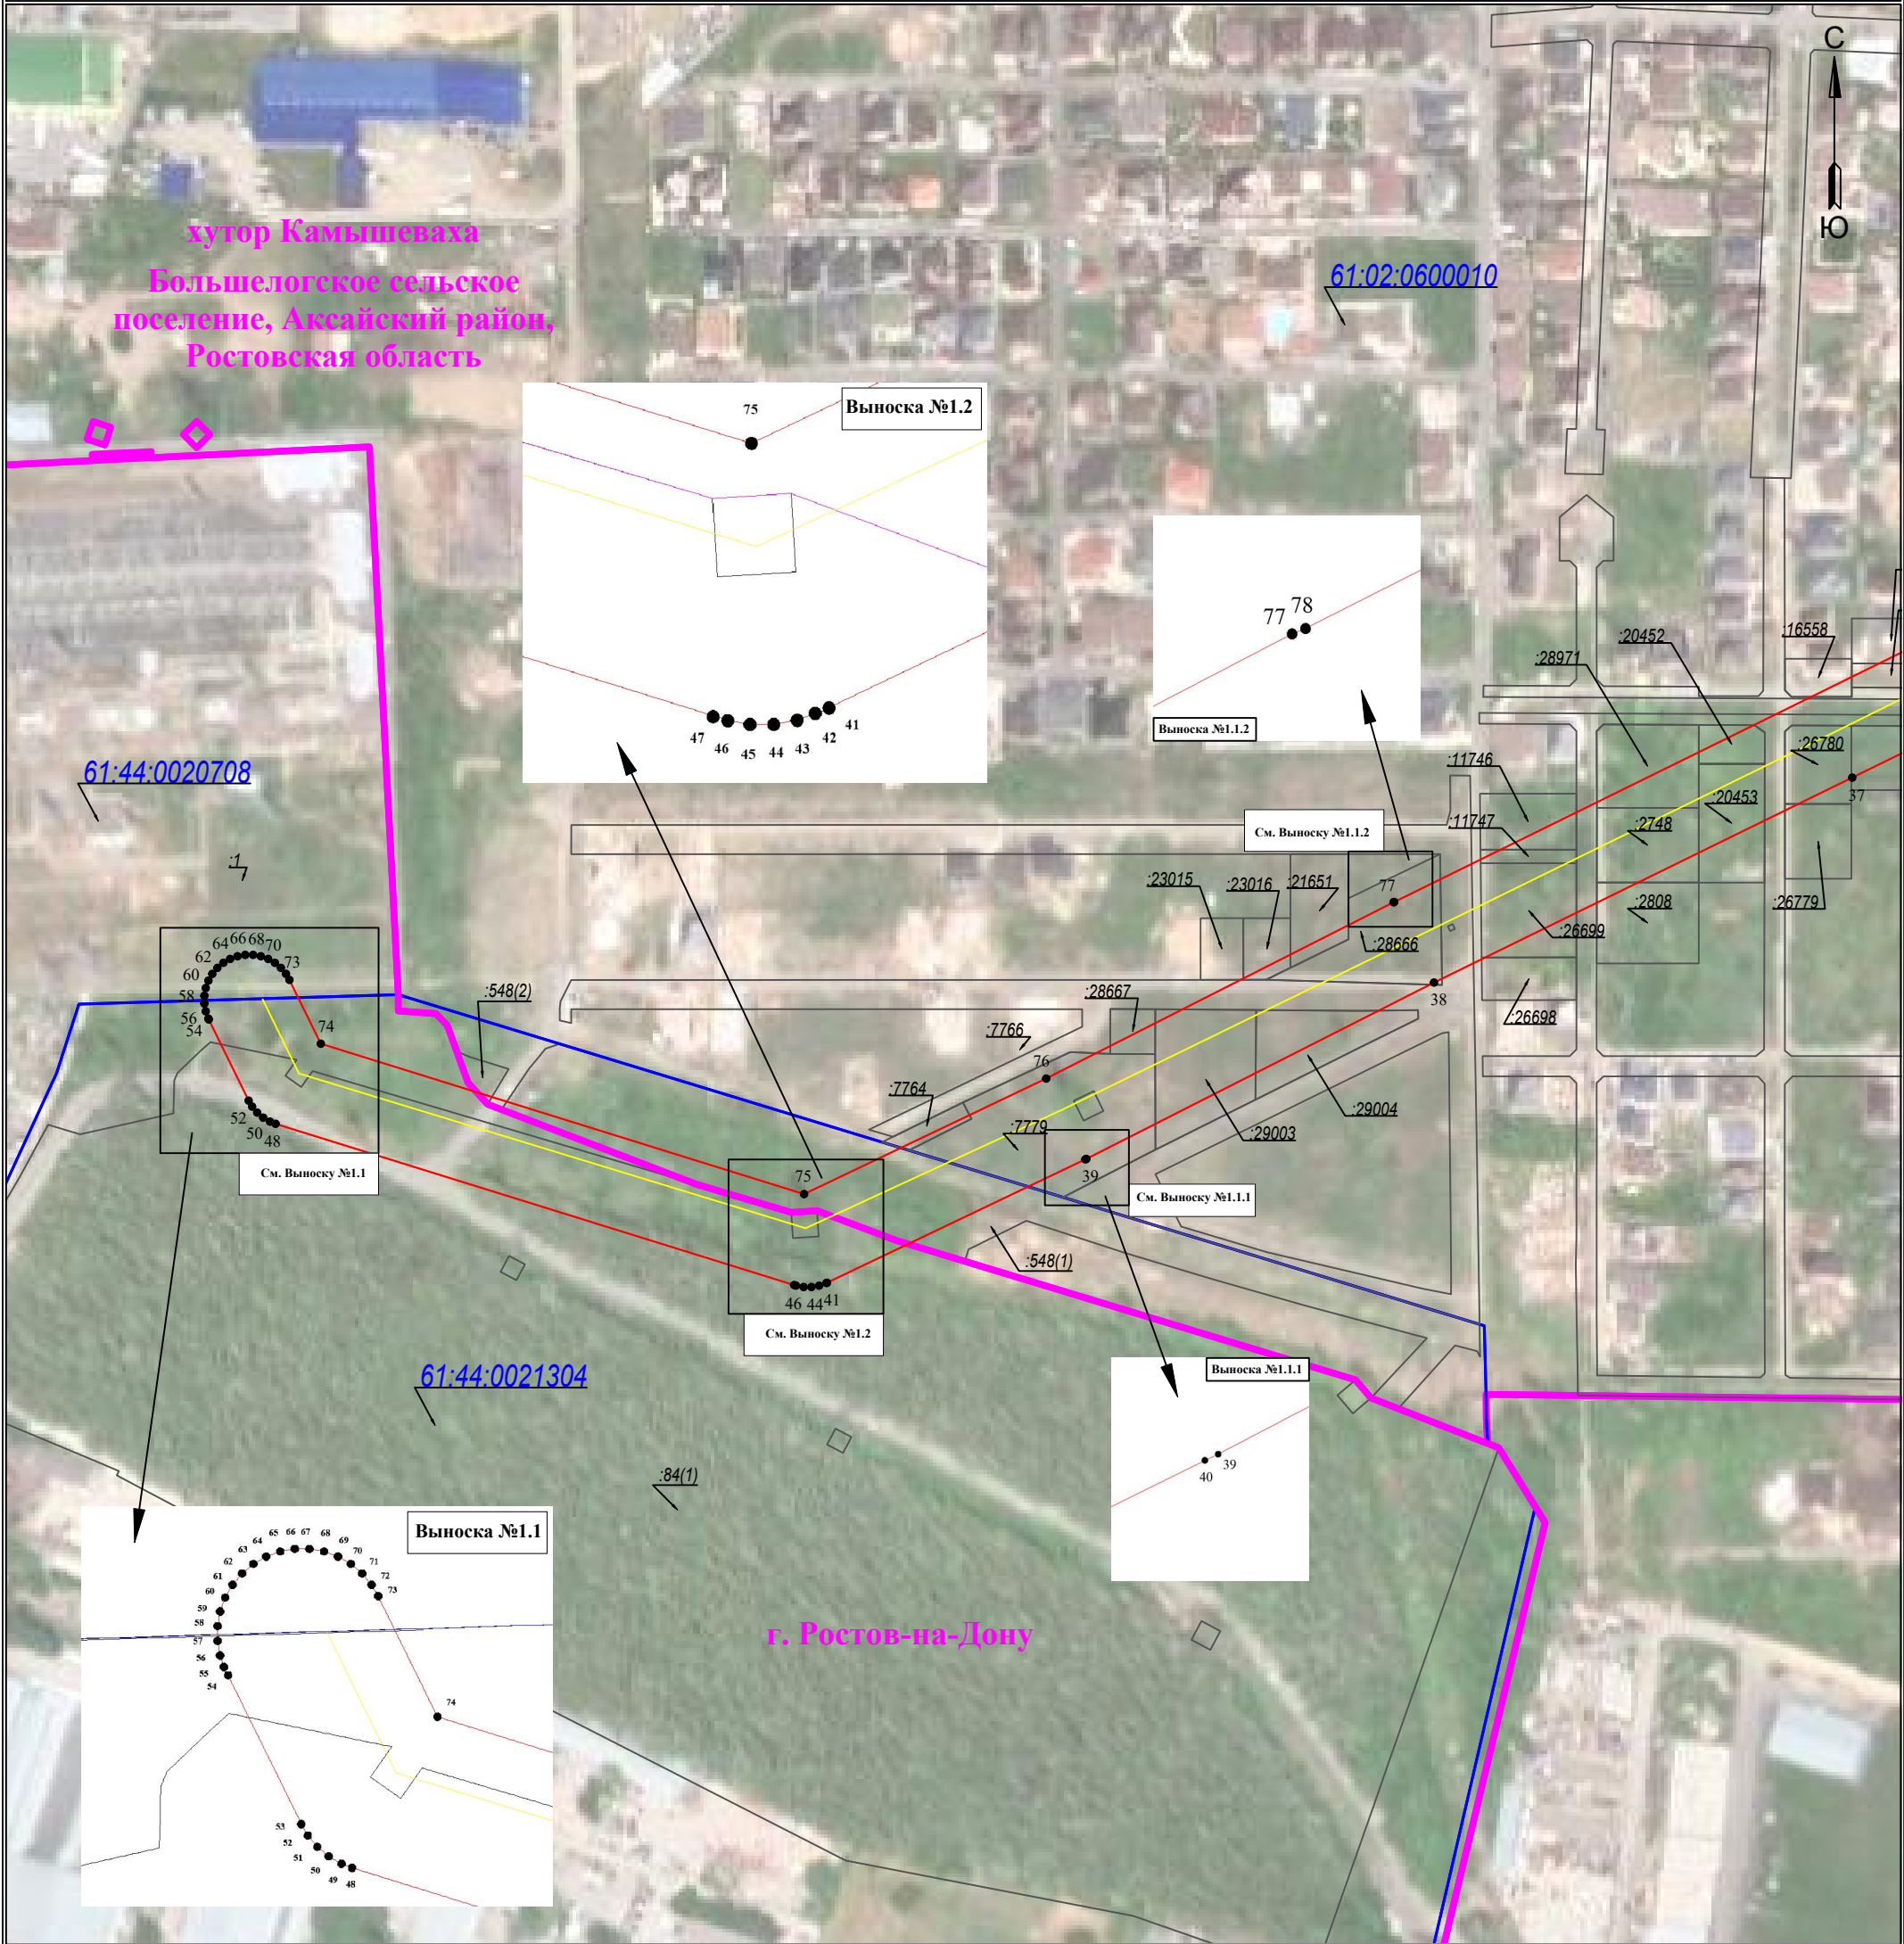

Используемые условные знаки и обозначения:

Масштаб 1:3000

Лист 2 из 6

	- обозначение характерной точки границы устанавливаемого публичного сервитута		- с. Елховка	- наименование населенного пункта
	- границы земельных участков, попадающих в зону публичного сервитута			- ось линии, контур объекта
	- граница кадастрового квартала			- граница населенного пункта, МО
	- номер кадастрового квартала			
	- кадастровый номер земельного участка			
	- граница устанавливаемого публичного сервитута			

Схема расположения границ публичного сервитута
для эксплуатации объекта электросетевого хозяйства

«ВЛ 110 кВ Р-4-АСб»

(наименование объекта)

План границ объекта



Используемые условные знаки и обозначения:

Масштаб 1:3000

Лист 3 из 6

- 1 - обозначение характерной точки границы устанавливаемого публичного сервитута
- - границы земельных участков, попадающих в зону публичного сервитута
- - граница кадастрового квартала
- 61:00:0000000 - номер кадастрового квартала
- :123 - кадастровый номер земельного участка
- - граница устанавливаемого публичного сервитута


- с. Елховка - наименование населенного пункта
- - ось линии, контур объекта
- - граница населенного пункта, МО

Схема расположения границ публичного сервитута
для эксплуатации объекта электросетевого хозяйства

«ВЛ 110 кВ Р-4-АСб»

(наименование объекта)

План границ объекта

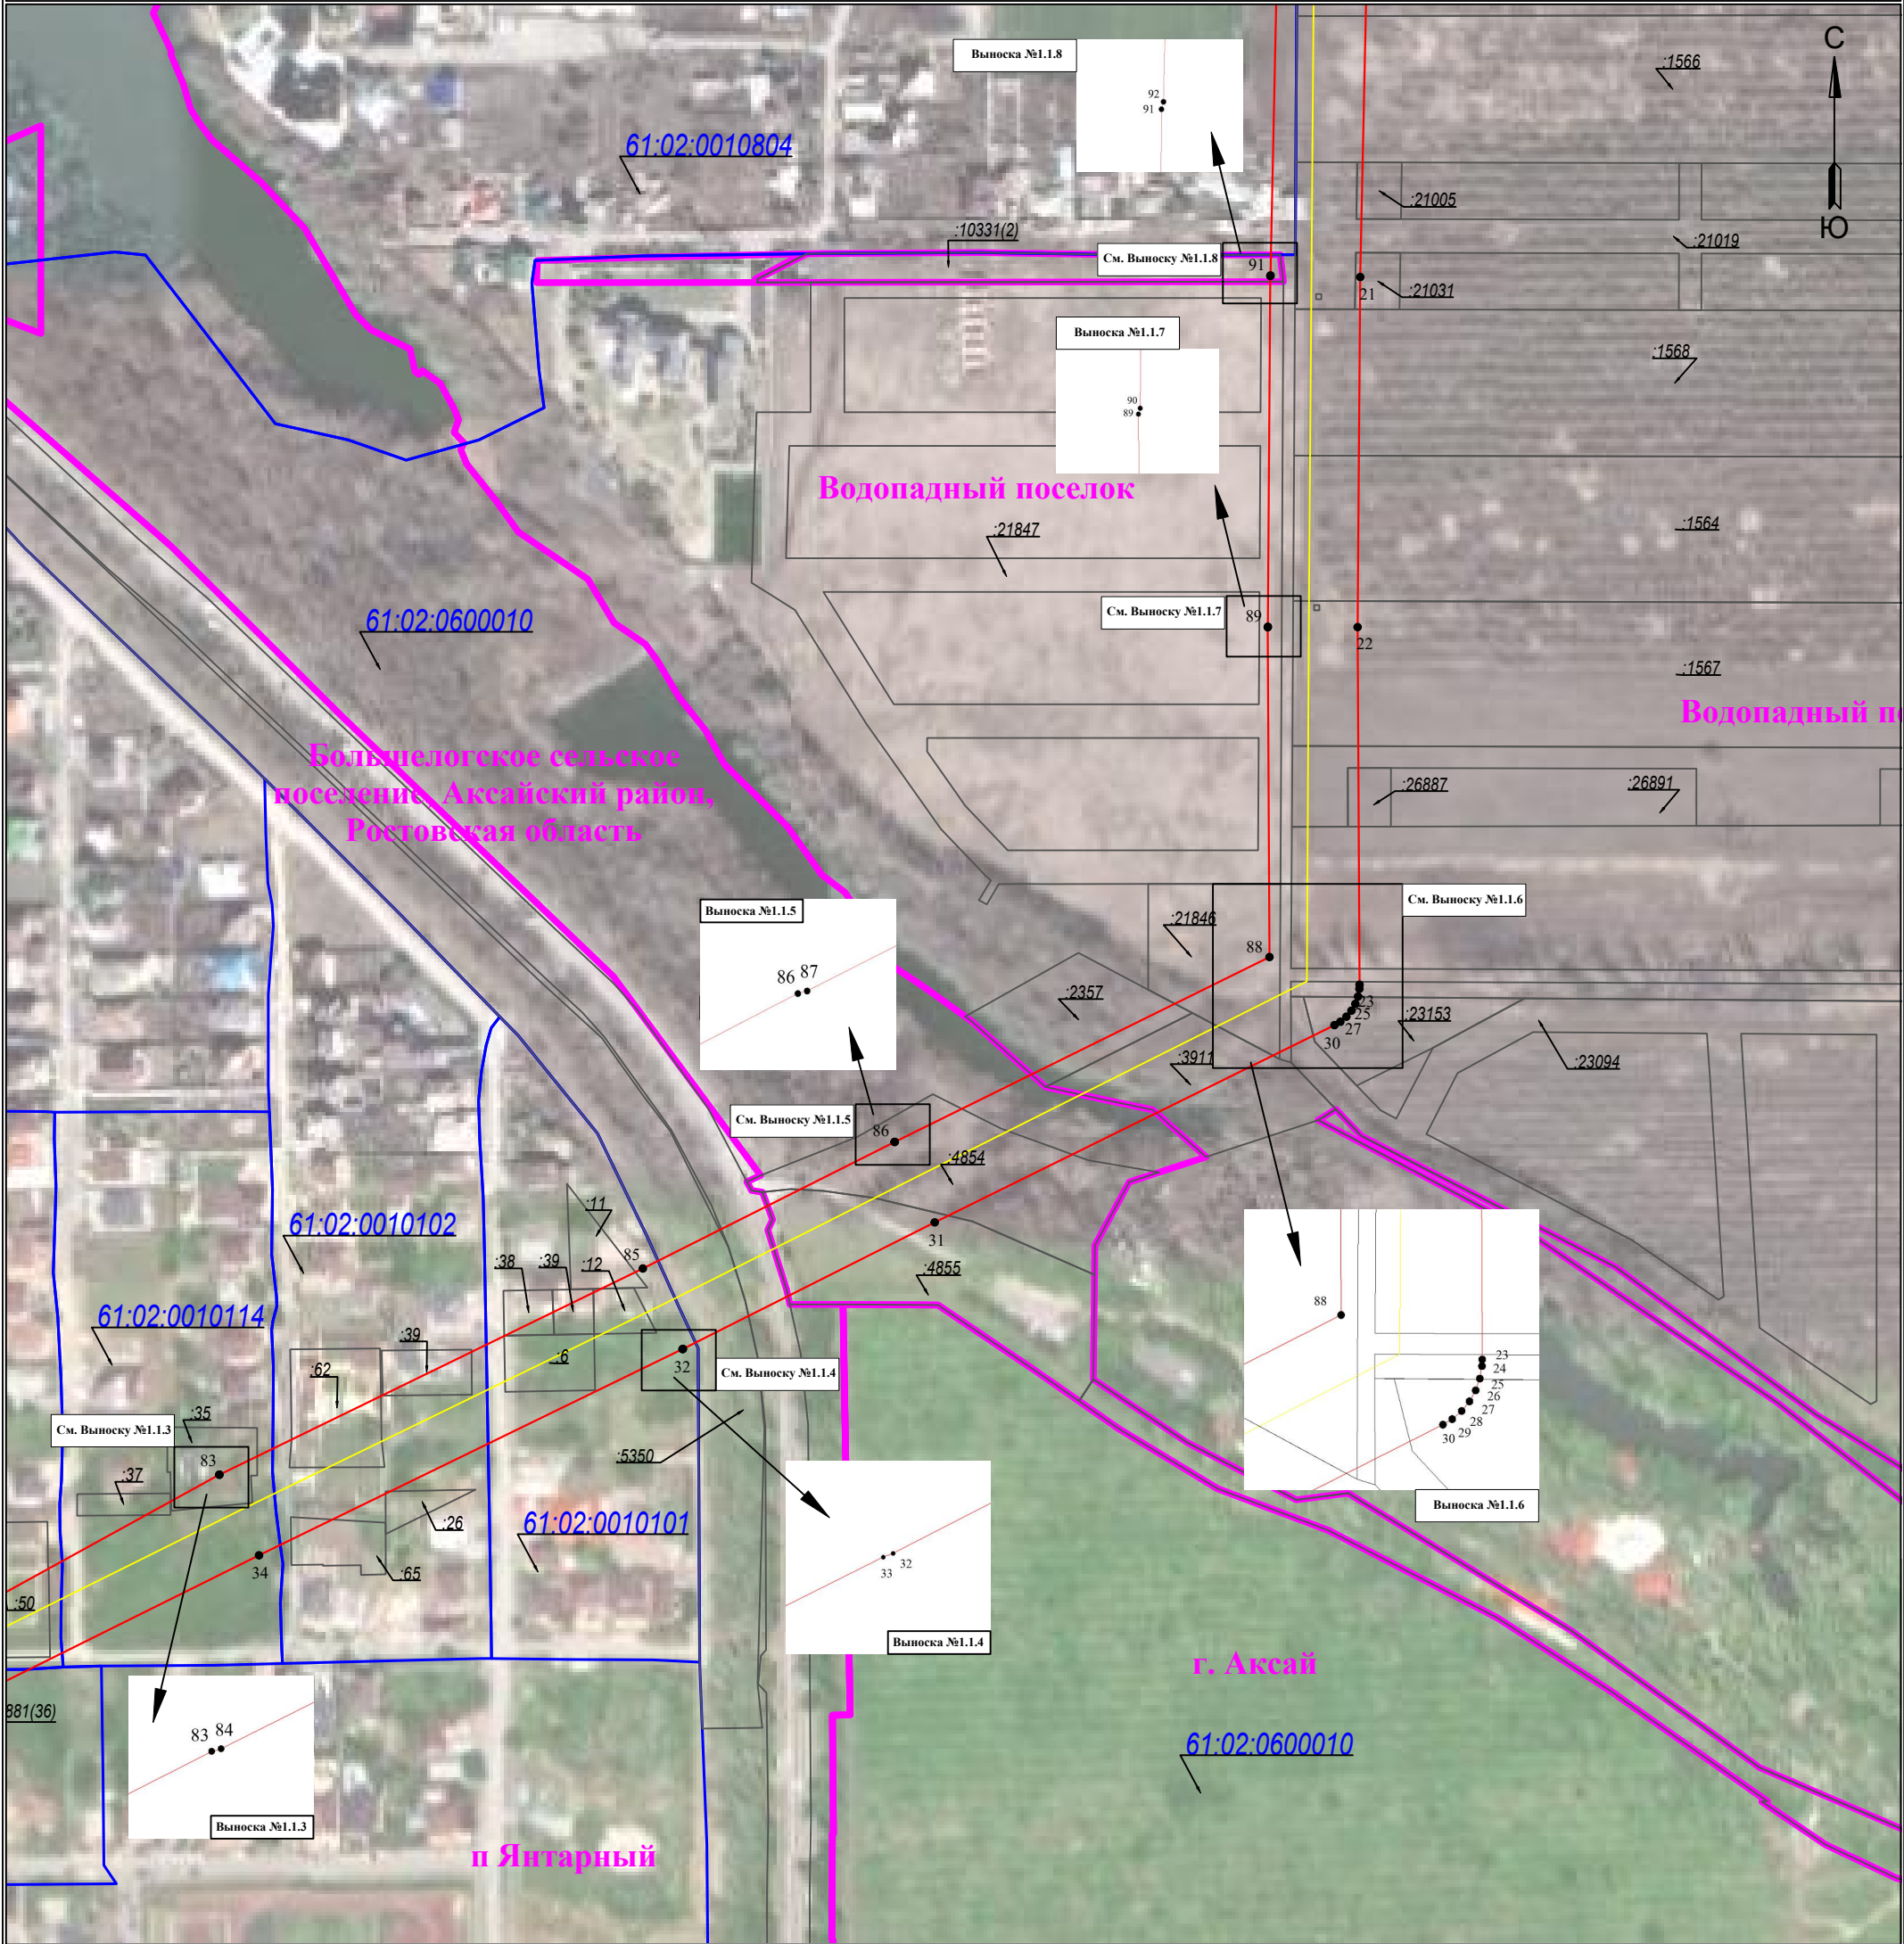

Используемые условные знаки и обозначения:

Масштаб 1:3000

Лист 4 из 6


	- обозначение характерной точки границы устанавливаемого публичного сервитута		- наименование населенного пункта
	- границы земельных участков, попадающих в зону публичного сервитута		- ось линии, контур объекта
	- граница кадастрового квартала		- граница населенного пункта, МО
	- номер кадастрового квартала		
	- кадастровый номер земельного участка		
	- граница устанавливаемого публичного сервитута		

Схема расположения границ публичного сервитута
для эксплуатации объекта электросетевого хозяйства

«ВЛ 110 кВ Р-4-АСб»

(наименование объекта)

План границ объекта

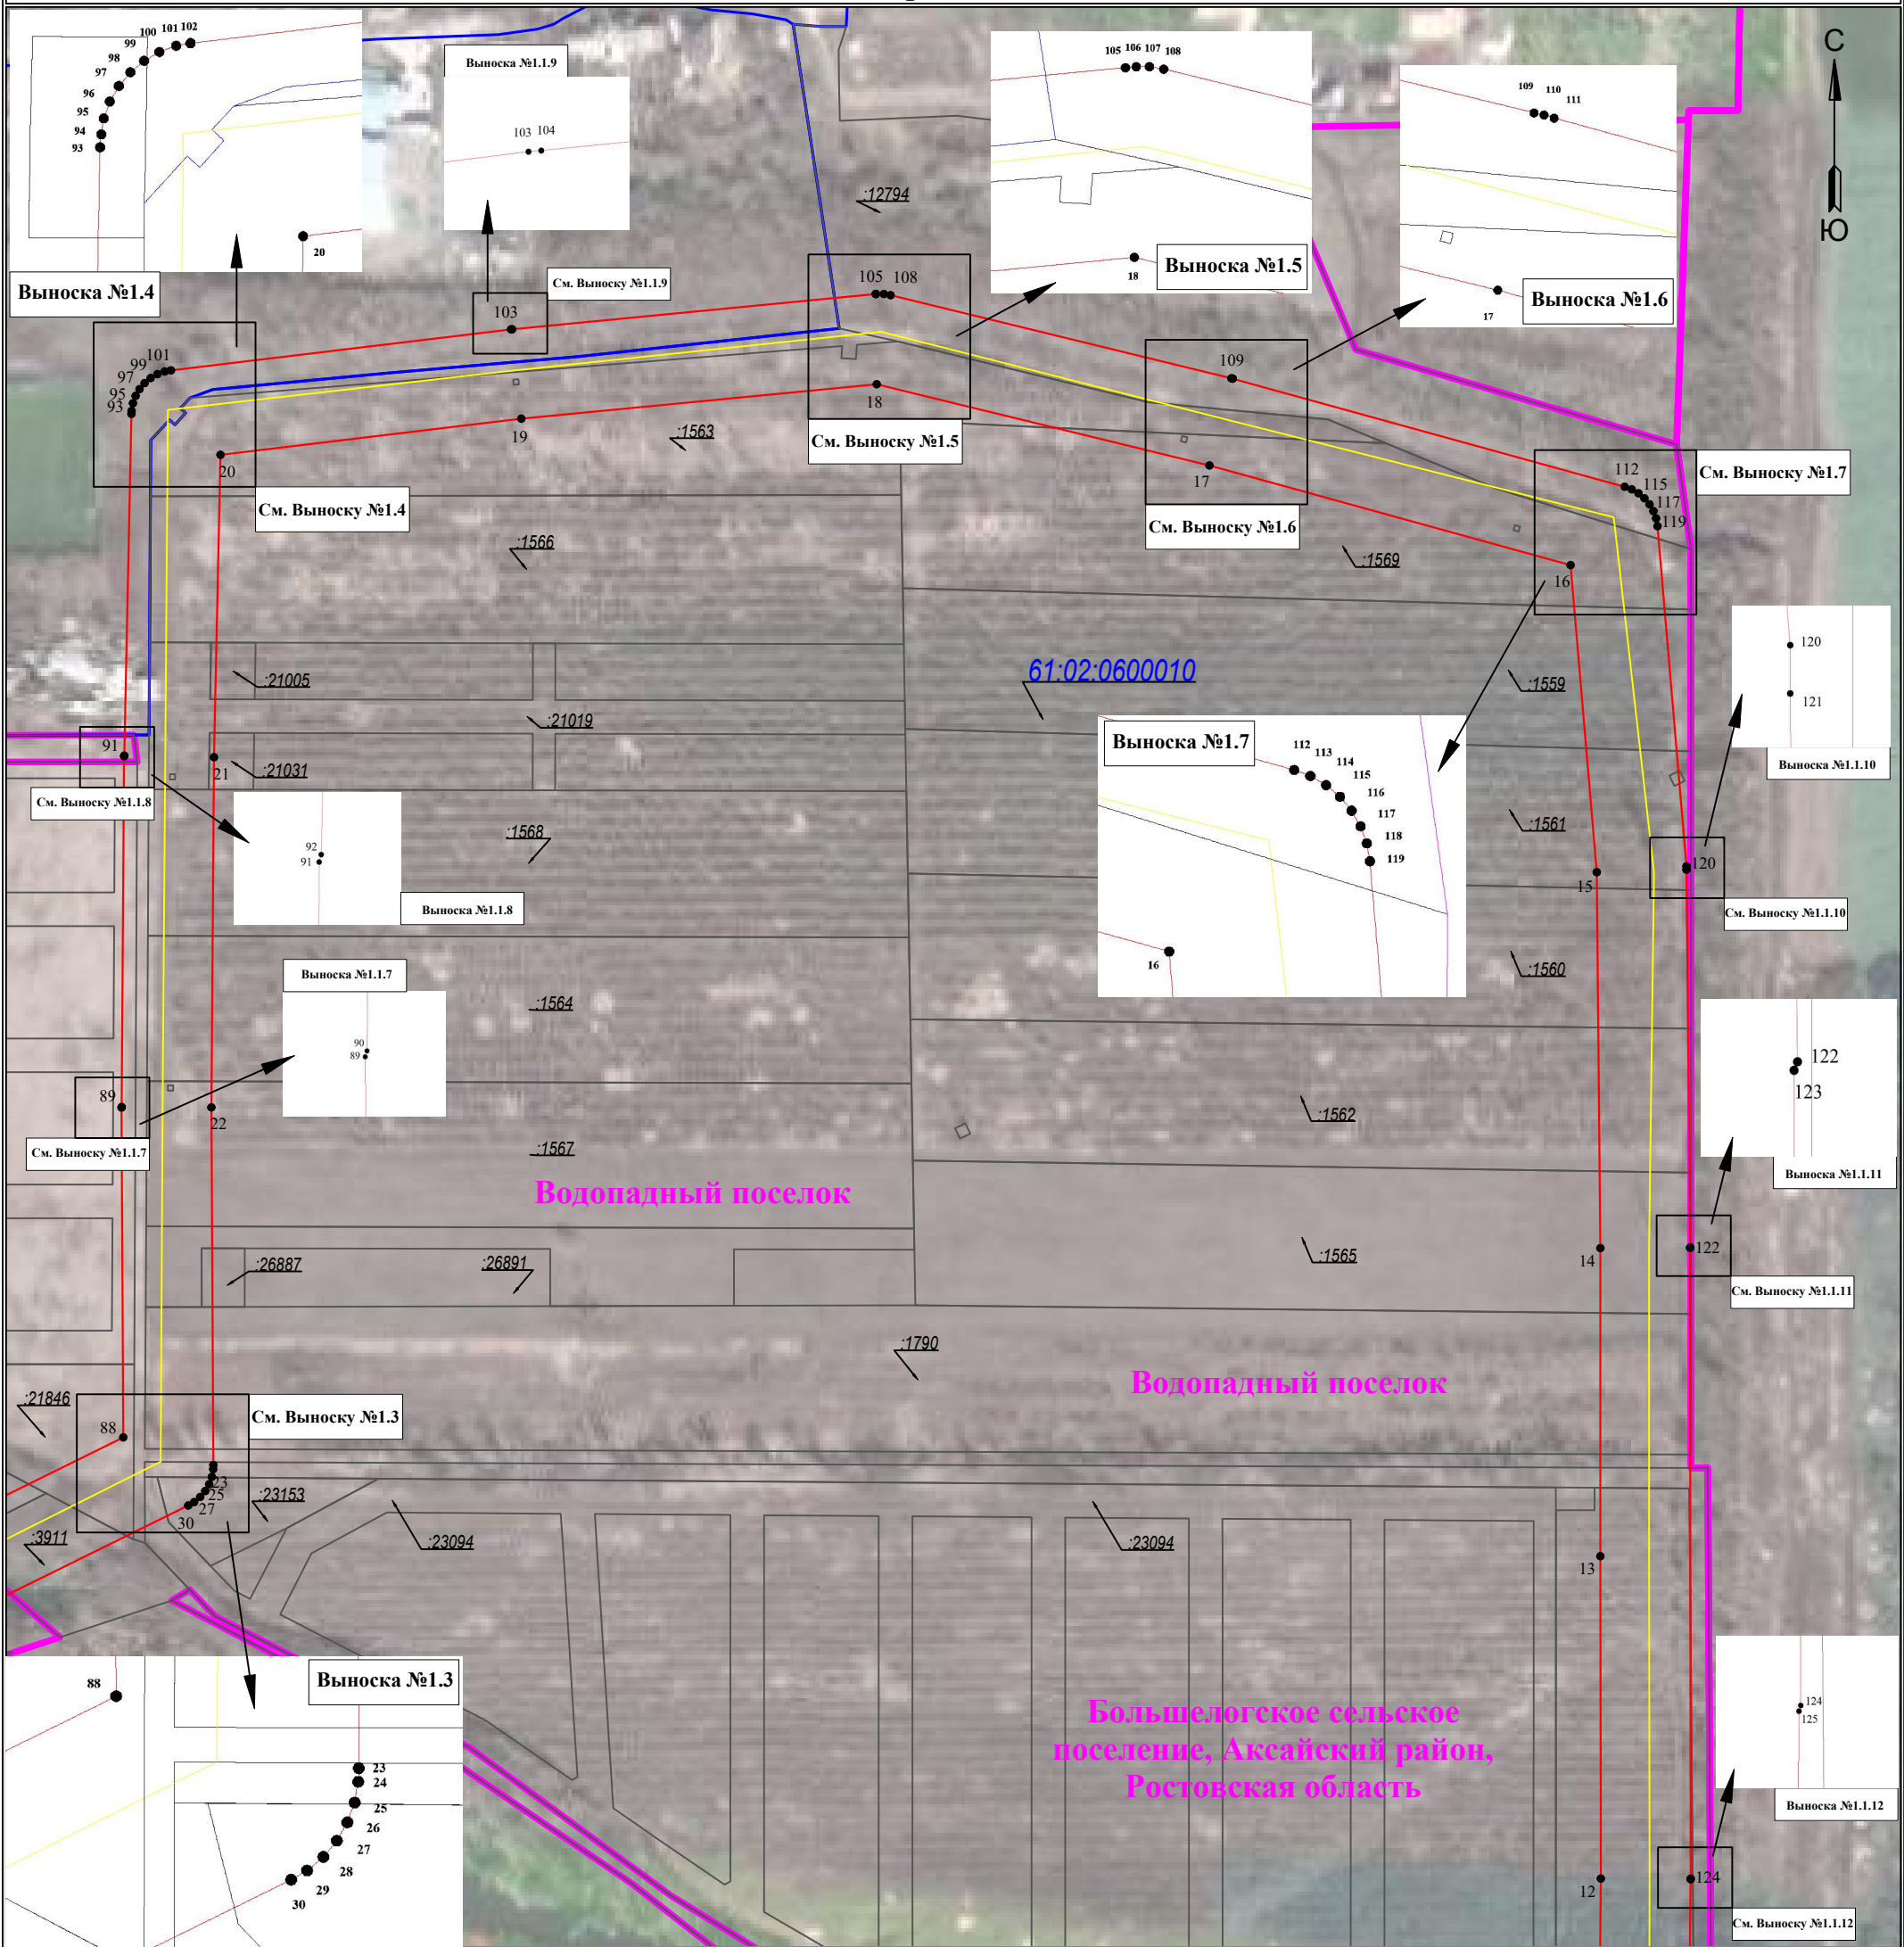

Используемые условные знаки и обозначения:

Масштаб 1:3000

Лист 5 из 6

- 1 - обозначение характерной точки границы устанавливаемого публичного сервитута
- - границы земельных участков, попадающих в зону публичного сервитута
- - граница кадастрового квартала
- 61:00:0000000 - номер кадастрового квартала
- :123 - кадастровый номер земельного участка
- - граница устанавливаемого публичного сервитута


- с. Елховка - наименование населенного пункта
- - ось линии, контур объекта
- - граница населенного пункта, МО

Схема расположения границ публичного сервитута
для эксплуатации объекта электросетевого хозяйства

«ВЛ 110 кВ Р-4-АС6»

(наименование объекта)

План границ объекта

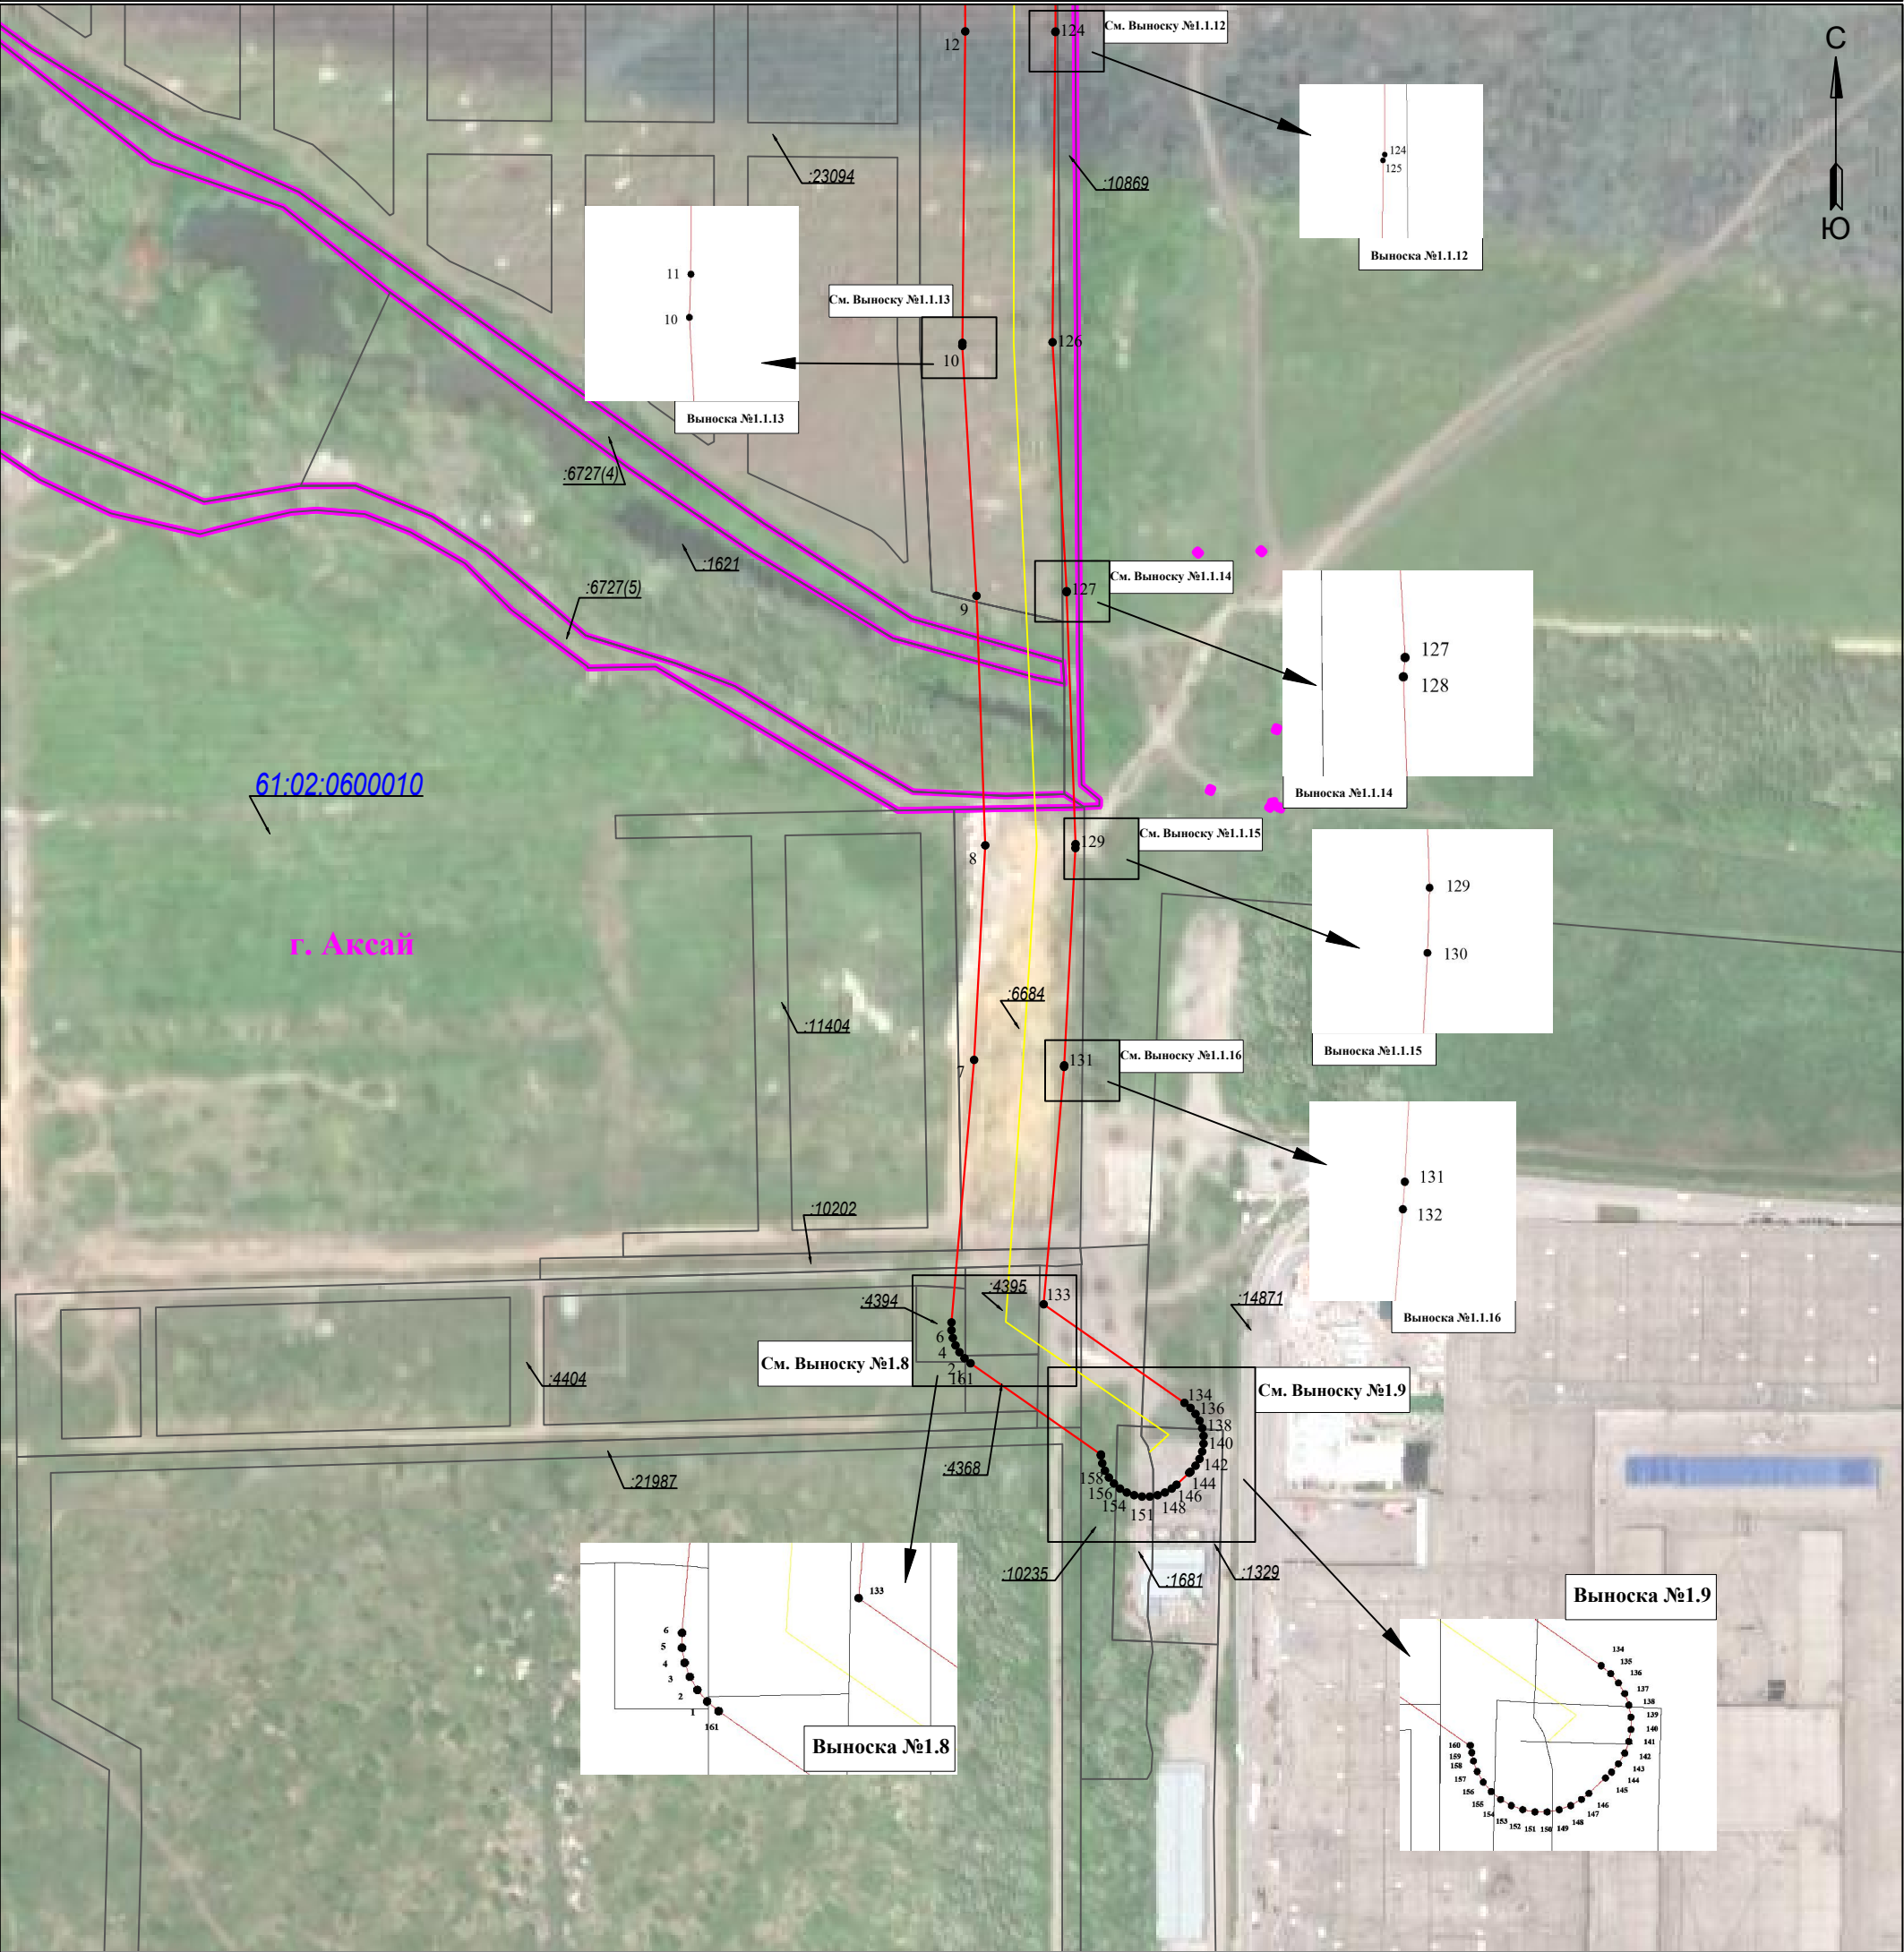

Используемые условные знаки и обозначения:

Масштаб 1:3000

Лист 6 из 6

	- обозначение характерной точки границы устанавливаемого публичного сервитута		- с. Елховка - наименование населенного пункта
	- границы земельных участков, попадающих в зону публичного сервитута		- ось линии, контур объекта
	- граница кадастрового квартала		- граница населенного пункта, МО
	- номер кадастрового квартала		
	- кадастровый номер земельного участка		
	- граница устанавливаемого публичного сервитута		