


ПРОЕКТ ПЛАНИРОВКИ ТЕРРИТОРИИ

ЧЕРТЕЖ КРАСНЫХ ЛИНИЙ, М1:500

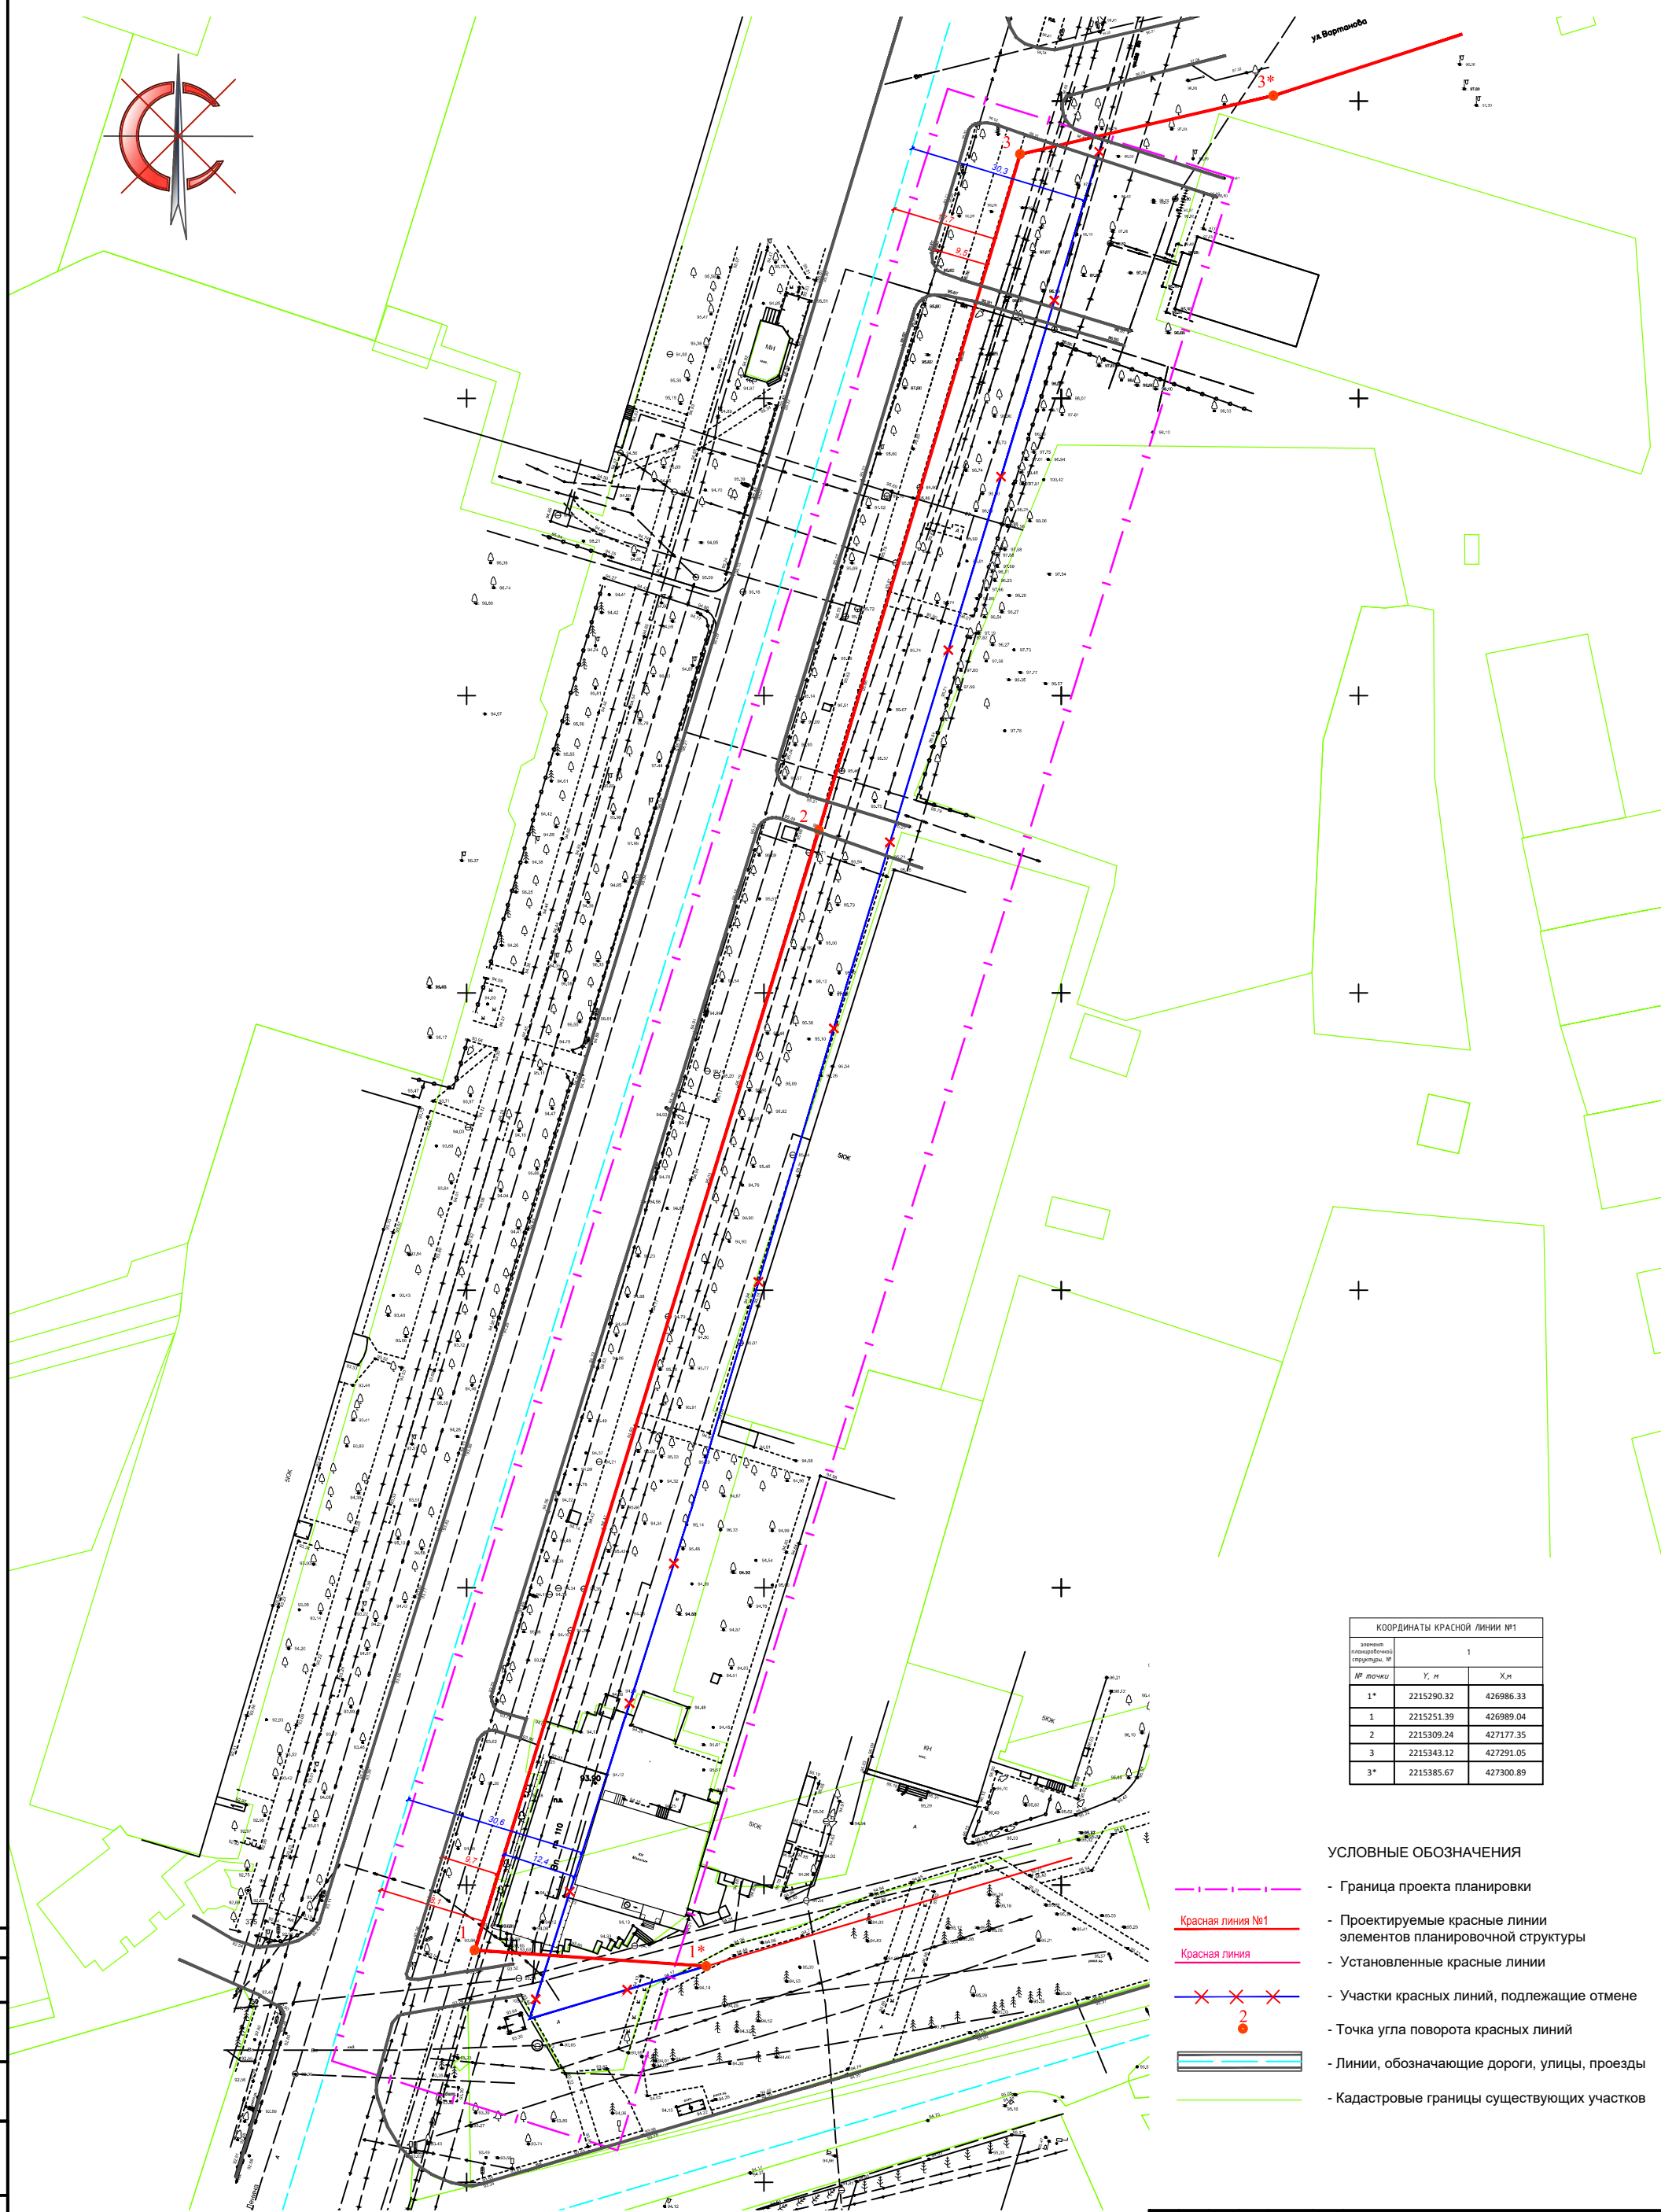

КООРДИНАТЫ КРАСНОЙ ЛИНИИ №1		
№ точки	Y, м	X, м
1*	2215290.32	426986.33
1	2215251.39	426989.04
2	2215309.24	427177.35
3	2215343.12	427291.05
3*	2215385.67	427300.89

УСЛОВНЫЕ ОБОЗНАЧЕНИЯ

- Граница проекта планировки
- Проектируемые красные линии элементов планировочной структуры
- Установленные красные линии
- Участки красных линий, подлежащие отмене
- Точка угла поворота красных линий
- Линии, обозначающие дороги, улицы, проезды
- Кадастровые границы существующих участков

Изм. № подл. Подпись и дата. Согласовано.

						94/ПГС-2019-ППМ			
						Проект планировки и межевания территории площадью 2,4 га., от ул. Садовая до ул. Варганова, по четной стороне пр-та Ленина в городе Аксае Аксайского района Ростовской области			
Изм.	Копуч.	Лист	Недок.	Подпись	Дата	Проект планировки территории. Основная часть	Стадия	Лист	Листов
Директор	Назарено А.В.				2019	Чертеж красных линий, М1:500. Каталог координат красных линий.	ПП	1	ООО "ПроектГеоСтрой"
Разработчик	Назарено А.В.				2019				