СООБЩЕНИЕ

О возможном установлении бессрочного публичного сервитута на территории Аксайского городского поселения Аксайского района Ростовской области

05 июня 2025 г.

В соответствии с п. 1 ст. 39.37 Земельного кодекса Российской Федерации Администрация Аксайского городского поселения Ростовской области извещает о рассмотрении возможности установлении публичного сервитута в целях: эксплуатации линейного объекта: «Подъездной путь вдоль ул. Западная, г. Аксай, к земельным участкам с кадастровыми номерами 61:02:0600010:1201, 61:02:0600010:1125, 61:02:0600010:11976, 61:02:0600010:11303, 61:02:0600010:11999, 61:02:0600010:1176».

Кадастровые номера земельных участков, в отношении которых испрашивается публичный сервитут: 61:02:0600010:1176, 61:02:0600010:19699, 61:02:0600010:28474, 61:02:0600010:24640, 61:02:0600010:24620, 61:02:0600010:24610, 61:02:0600010:15103, 61:02:0600010:11303, 61:02:0600010:24758, 61:02:0600010:1125, 61:02:0600010:19701.

Заинтересованные лица могут ознакомиться с поступившим ходатайством об установлении публичного сервитута и прилагаемым к нему описанием местоположения границ сервитута, согласно приложения №1 по адресу: Ростовская область, Аксайский район, г. Аксай, ул. Гулаева, 108, каб. 5. Время приема заинтересованных лиц для ознакомления с поступившим ходатайством об установлении публичного сервитута и прилагаемым к нему описанием местоположения границ публичного сервитута, а также для подачи заявлений от заинтересованных лиц: вторник с 10:00 до 16:00 (перерыв с 12-00 до 13-00).

Почтовый адрес и адрес электронной почты для связи с заявителем сервитута: 344022, Ростовская область, г. Ростов-на-Дону, пр. Кировский, 40А, e-mail: rostovoblgaz@rostovoblgaz.ru.

Правообладатели земельных участков, в отношении которых испрашивается публичный сервитут, если их права не зарегистрированы в Едином государственном реестре недвижимости, в течение пятнадцати дней со дня опубликования сообщения могут подать в Администрацию Аксайского городского поселения заявление об учете их прав (обременений прав) на земельные участки с приложением копий документов, подтверждающих эти права (обременения прав). В таких заявлениях указывается способ связи с правообладателем земельных участков, в том числе их почтовый адрес и (или) адрес электронной почты. Правообладатели земельных участков, подавшие такие заявления по истечении указанного срока, несут риски невозможности обеспечения их прав в связи с отсутствием информации о таких лицах и их правах на земельные участки.

Сообщение о поступившем ходатайстве об установлении публичного сервитута размещено на официальном сайте Администрации Аксайского городского поселения gorod-aksay.ru, а также в информационном бюллетене правовых актов органов местного самоуправления Аксайского района «Аксайские ведомости». Документы территориального планирования

муниципального образования «Аксайское городское поселение Аксайского района Ростовской области» в границах городского поселения которого устанавливается публичный сервитут, утверждены следующими нормативно-правовыми актами:

- решение Собрания депутатов Аксайского городского поселения Аксайского района Ростовской области от 11 февраля 2009 года № 38 «Об утверждении Генерального плана Аксайского городского поселения Аксайского района Ростовской области» (в актуальной редакции).

Документы территориального планирования муниципального образования «Аксайское городское поселение Аксайский район Ростовской области» в действующей редакции размещены на официальном сайте Администрации Аксайского городского поселения gorod-aksay.ru.

Приложение№1

ПЕРЕЧЕНЬ

земельных участков, в отношении которых устанавливается бессрочный публичный сервитут в целях эксплуатации линейного объекта: «Подъездной путь вдоль ул. Западная, г. Аксай, к земельным участкам с кадастровыми номерами 61:02:0600010:1201, 61:02:0600010:1125, 61:02:0600010:11976, 61:02:0600010:11303, 61:02:0600010:11999, 61:02:0600010:1176»

№ п/п	Кадастровый номер земельного участка	Адрес земельного участка в соответствии со сведениями, содержащимися в Едином государственном реестре недвижимости
1	61:02:0600010:1176	Россия, Ростовская область, р-н Аксайский, г. Аксай, ул. Западная, 1056, справа по ходу километража
2	61:02:0600010:19699	Ростовская область, Аксайский район, г. Аксай, ул. Западная
3	61:02:0600010:28474	Российская Федерация, Ростовская область, Аксайский район, г. Аксай, ул. Западная
4	61:02:0600010:24640	Российская Федерация, Ростовская область, Аксайский район, г Аксай, ул Западная
5	61:02:0600010:24631	Российская Федерация, Ростовская область, Аксайский район, г Аксай, ул Западная
6	61:02:0600010:24620	Российская Федерация, Ростовская область, Аксайский район, г Аксай, ул Западная
7	61:02:0600010:24610	Российская Федерация, Ростовская область, Аксайский район, г Аксай, ул Западная
8	61:02:0600010:15103	Российская Федерация, Ростовская область, Аксайский район, город Аксай, улица Западная, 47-а
9	61:02:0600010:11303	Ростовская обл., Аксайский р-н, г. Аксай, ул. Западная, 47
10	61:02:0600010:24758	Российская Федерация, Ростовская область, Аксайский район, г. Аксай, ул. Западная, в границах участка 43
11	61:02:0600010:1125	Российская Федерация, Ростовская область, Аксайский район, город Аксай, улица Западная, 41
12	61:02:0600010:19701	Ростовская область, Аксайский район, г. Аксай, ул. Западная

СХЕМА ГРАНИЦ СЕРВИТУТА

Площадь образуемого сервитута 11024 кв. м.		Система координат: МСК-61, зона 2
Обозначение характерных точек границ	Координаты, м	
	X	Y
1	2	3
н1	428235.61	2214328.20
н2	428240.61	2214343.82
н3	428221.55	2214349.93
н4	428222.40	2214351.02
н5	428187.44	2214362.24
н6	428175.25	2214366.15
н7	428115.58	2214385.26
н8	428095.20	2214391.78
н9	428029.10	2214412.95
н10	427923.47	2214446.77
н11	427919.66	2214447.99
н12	427852.87	2214466.92
н13	427779.77	2214487.62
н14	427690.45	2214512.93
н15	427606.73	2214536.65
н16	427573.24	2214554.84
н17	427570.35	2214539.70
н18	427586.33	2214531.62
н19	427589.36	2214529.68
н20	427591.04	2214527.39
н21	427571.17	2214498.01
н22	427576.34	2214494.51
н23	427581.11	2214491.29
н24	427583.59	2214489.61
н25	427605.16	2214521.50
н26	427682.00	2214499.73
н27	427682.00	2214499.73
н28	427770.23	2214474.73
н29	427910.15	2214435.09
н30	427914.06	2214433.99
н31	427914.07	2214433.99
н32	428019.03	2214400.38
н33	428085.23	2214379.19
н34	428105.55	2214372.68
н35	428165.19	2214353.59
н36	428177.41	2214349.68
н37	428212.60	2214338.42
н38	428213.50	2214339.57
н39	428216.52	2214343.45
н40	428217.46	2214344.53
н41	428219.50	2214343.40
н42	428220.91	2214341.63
н43	428221.53	2214339.45
н44	428221.27	2214337.21
н45	428219.99	2214333.21
н1	428235.61	2214328.20

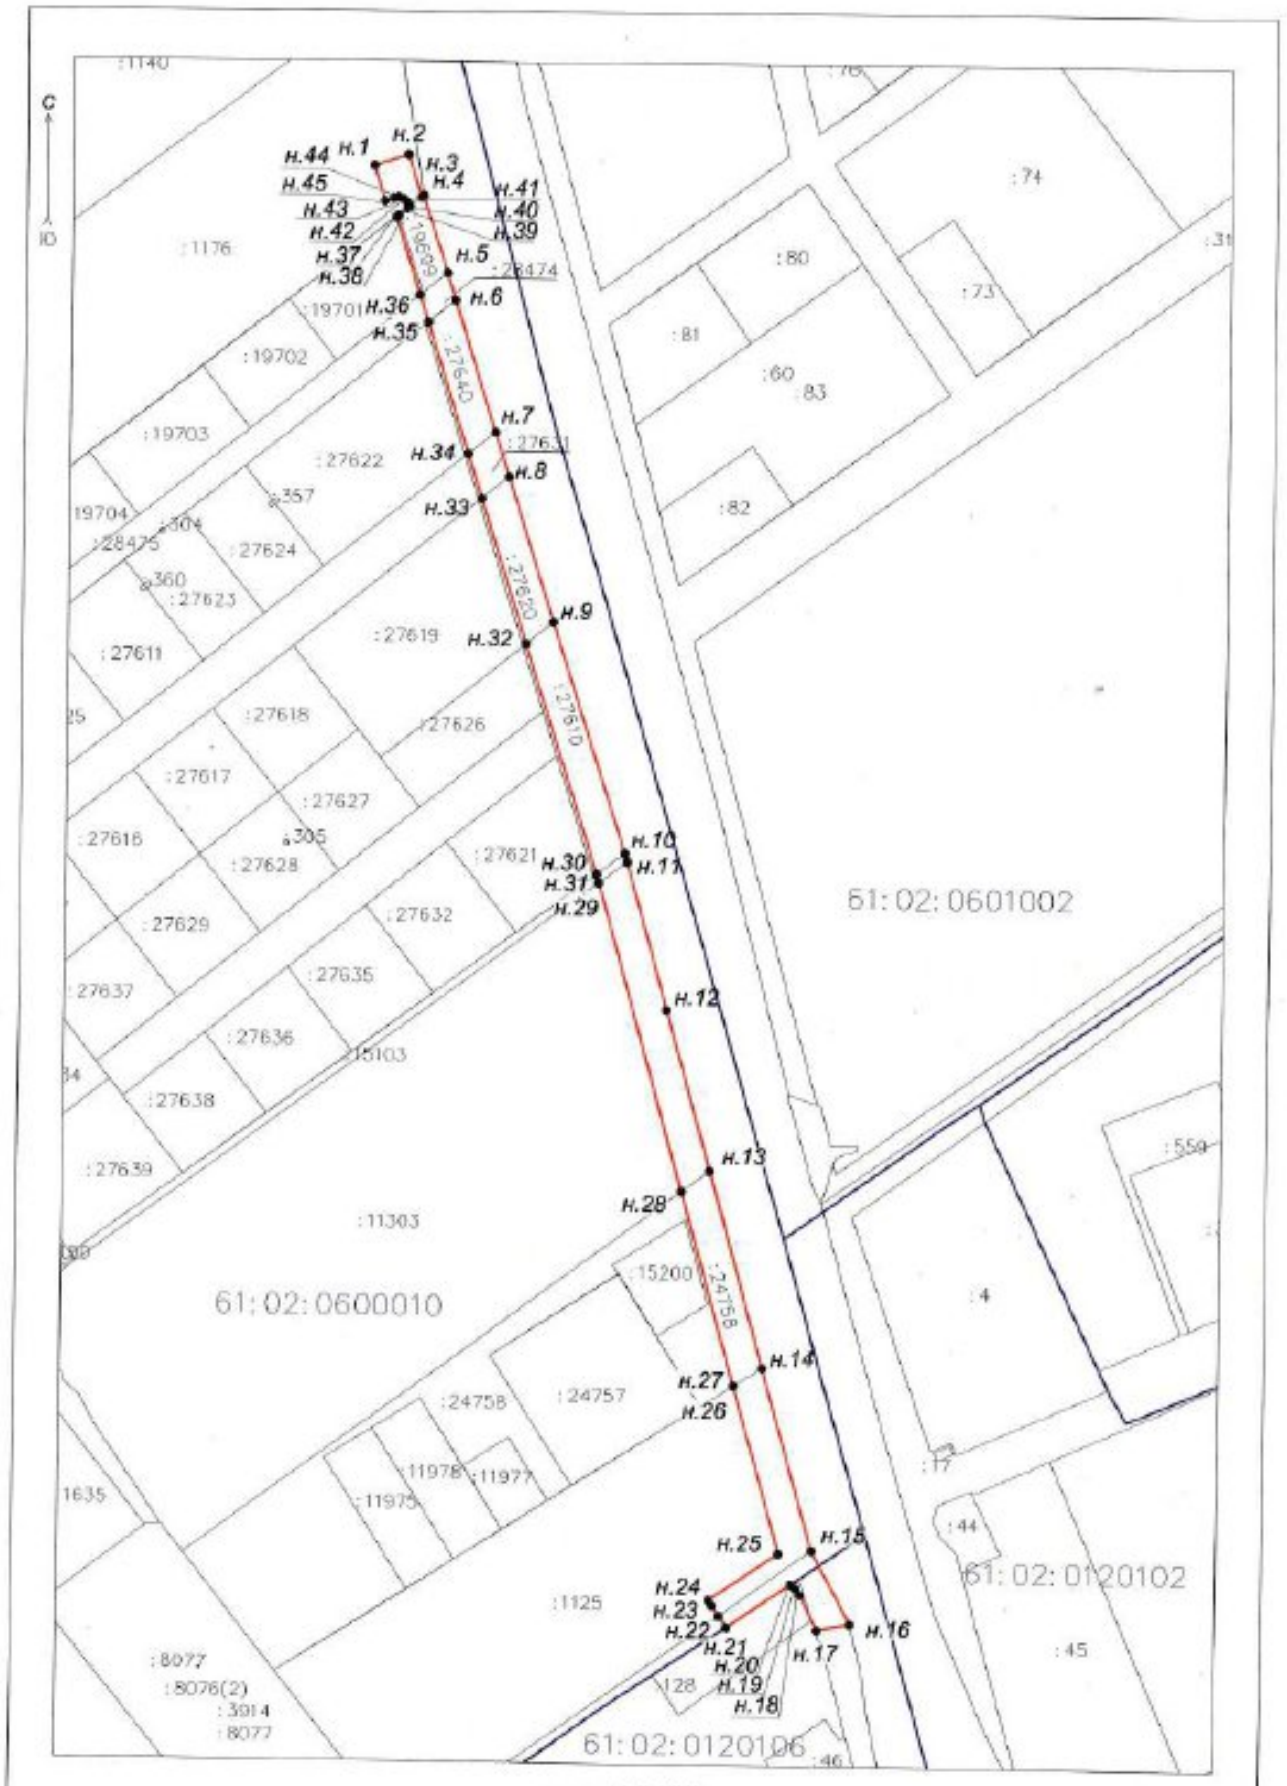

масштаб 1:3000
МСК - 61

Условные обозначения:

- *границы образуемого сервитута*
- *границы учтенных земельных участков*
- *границы кадастровых кварталов*

- *н1- обозначение характерных точек границ сервитута*
- *:86 - кадастровый номер учтенного земельного участка*
- *61:02:0010201 - кадастровый номер кадастрового квартала*