

АДМИНИСТРАЦИЯ АКСАЙСКОГО ГОРОДСКОГО ПОСЕЛЕНИЯ

24.06.2025

№ 366

г. Аксай

Об установлении публичного сервитута

Рассмотрев заявление от собственников земельных участков от 05.06.2025 №63.20-У/997 об установлении публичного сервитута в целях эксплуатации линейного объекта: «Подъездной путь вдоль ул. Западная, г. Аксай, к земельным участкам с кадастровыми номерами 61:02:0600010:1201, 61:02:0600010:1125, 61:02:0600010:11976, 61:02:0600010:11303, 61:02:0600010:11999, 61:02:0600010:1176», в соответствии со статьей 41, главой V.7. Земельного кодекса Российской Федерации,-

ПОСТАНОВЛЯЮ:

1. Установить бессрочный публичный сервитут для проезда вдоль ул. Западная, г. Аксай к земельным участкам с кадастровыми номерами: 61:02:0600010:1201, 61:02:0600010:1125, 61:02:0600010:11976, 61:02:0600010:11303, 61:02:0600010:11999, 61:02:0600010:1176, в отношении земельных участков с кадастровыми номерами: 61:02:0600010:1176, 61:02:0600010:19699, 61:02:0600010:28474, 61:02:0600010:24640, 61:02:0600010:24620, 61:02:0600010:24610, 61:02:0600010:15103, 61:02:0600010:11303, 61:02:0600010:24758, 61:02:0600010:1125, 61:02:0600010:19701 на территории Аксайского городского поселения Аксайского района Ростовской области на период строительства и эксплуатации газопровода.

2. Бессрочный публичный сервитут, установленный пунктом 1 настоящего постановления, установлен безвозмездно в целях проезда неограниченного круга лиц.

3. Утвердить границы публичного сервитута согласно приложения 2, к настоящему постановлению.

4. Администрации Аксайского городского поселения в установленный срок направить в орган регистрации прав настоящее постановление для внесения сведений в Единый государственный реестр недвижимости.

5. Опубликовать настоящее постановление в информационном бюллетене правовых актов органов местного самоуправления Аксайского района «Аксайские ведомости» и разместить на официальном сайте Администрации Аксайского городского поселения в информационно-телекоммуникационной сети «Интернет».

6. Контроль за исполнением настоящего постановления возложить на Заместителя Главы Администрации Аксайского городского поселения по социальным вопросам.

И.о. Главы Администрации
Аксайского городского
поселения



А.С. Куленок

Приложение №1
к постановлению
Администрации Аксайского
городского поселения
От 24.06.2025г. № 366

ПЕРЕЧЕНЬ

земельных участков, в отношении которых устанавливается бессрочный публичный сервитут в целях эксплуатации линейного объекта: «Подъездной путь вдоль ул. Западная, г. Аксай, к земельным участкам с кадастровыми номерами 61:02:0600010:1201, 61:02:0600010:1125, 61:02:0600010:11976, 61:02:0600010:11303, 61:02:0600010:11999, 61:02:0600010:1176»


№ п/п	Кадастровый номер земельного участка	Адрес земельного участка в соответствии со сведениями, содержащимися в Едином государственном реестре недвижимости
1	61:02:0600010:1176	Россия, Ростовская область, р-н Аксайский, г. Аксай, ул. Западная, 1056, справа по ходу километража
2	61:02:0600010:19699	Ростовская область, Аксайский район, г. Аксай, ул. Западная
3	61:02:0600010:28474	Российская Федерация, Ростовская область, Аксайский район, г. Аксай, ул. Западная
4	61:02:0600010:24640	Российская Федерация, Ростовская область, Аксайский район, г. Аксай, ул. Западная
5	61:02:0600010:24631	Российская Федерация, Ростовская область, Аксайский район, г. Аксай, ул. Западная
6	61:02:0600010:24620	Российская Федерация, Ростовская область, Аксайский район, г. Аксай, ул. Западная
7	61:02:0600010:24610	Российская Федерация, Ростовская область, Аксайский район, г. Аксай, ул. Западная
8	61:02:0600010:15103	Российская Федерация, Ростовская область, Аксайский район, город Аксай, улица Западная, 47-а
9	61:02:0600010:11303	Ростовская обл., Аксайский р-н, г. Аксай, ул. Западная, 47
10	61:02:0600010:24758	Российская Федерация, Ростовская область, Аксайский район, г. Аксай, ул. Западная, в границах участка 43
11	61:02:0600010:1125	Российская Федерация, Ростовская область, Аксайский район, город Аксай, улица Западная, 41
12	61:02:0600010:19701	Ростовская область, Аксайский район, г. Аксай, ул. Западная

Приложение № 2
к постановлению
Администрации Аксайского
городского поселения
от 2025 №

СВЕДЕНИЯ
о характеристиках и границах публичного сервитута

СХЕМА ГРАНИЦ СЕРВИТУТА

Площадь образуемого сервитута 11024 кв. м.		Система координат: МСК-61, зона 2
Обозначение характерных точек границ	Координаты, м	
	X	Y
1	2	3
н1	428235.61	2214328.20
н2	428240.61	2214343.82
н3	428221.55	2214349.93
н4	428222.40	2214351.02
н5	428187.44	2214362.24
н6	428175.25	2214366.15
н7	428115.58	2214385.26
н8	428095.20	2214391.78
н9	428029.10	2214412.95
н10	427923.47	2214446.77
н11	427919.66	2214447.99
н12	427852.87	2214466.92
н13	427779.77	2214487.62
н14	427690.45	2214512.93
н15	427606.73	2214536.65
н16	427573.24	2214554.84
н17	427570.35	2214539.70
н18	427586.33	2214531.62
н19	427589.36	2214529.68
н20	427591.04	2214527.39
н21	427571.17	2214498.01
н22	427576.34	2214494.51
н23	427581.11	2214491.29
н24	427583.59	2214489.61
н25	427605.16	2214521.50
н26	427682.00	2214499.73
н27	427682.00	2214499.73
н28	427770.23	2214474.73
н29	427910.15	2214435.09
н30	427914.06	2214433.99
н31	427914.07	2214433.99
н32	428019.03	2214400.38
н33	428085.23	2214379.19
н34	428105.55	2214372.68
н35	428165.19	2214353.59
н36	428177.41	2214349.68
н37	428212.60	2214338.42
н38	428213.50	2214339.57
н39	428216.52	2214343.45
н40	428217.46	2214344.53
н41	428219.50	2214343.40
н42	428220.91	2214341.63
н43	428221.53	2214339.45
н44	428221.27	2214337.21
н45	428219.99	2214333.21
н1	428235.61	2214328.20

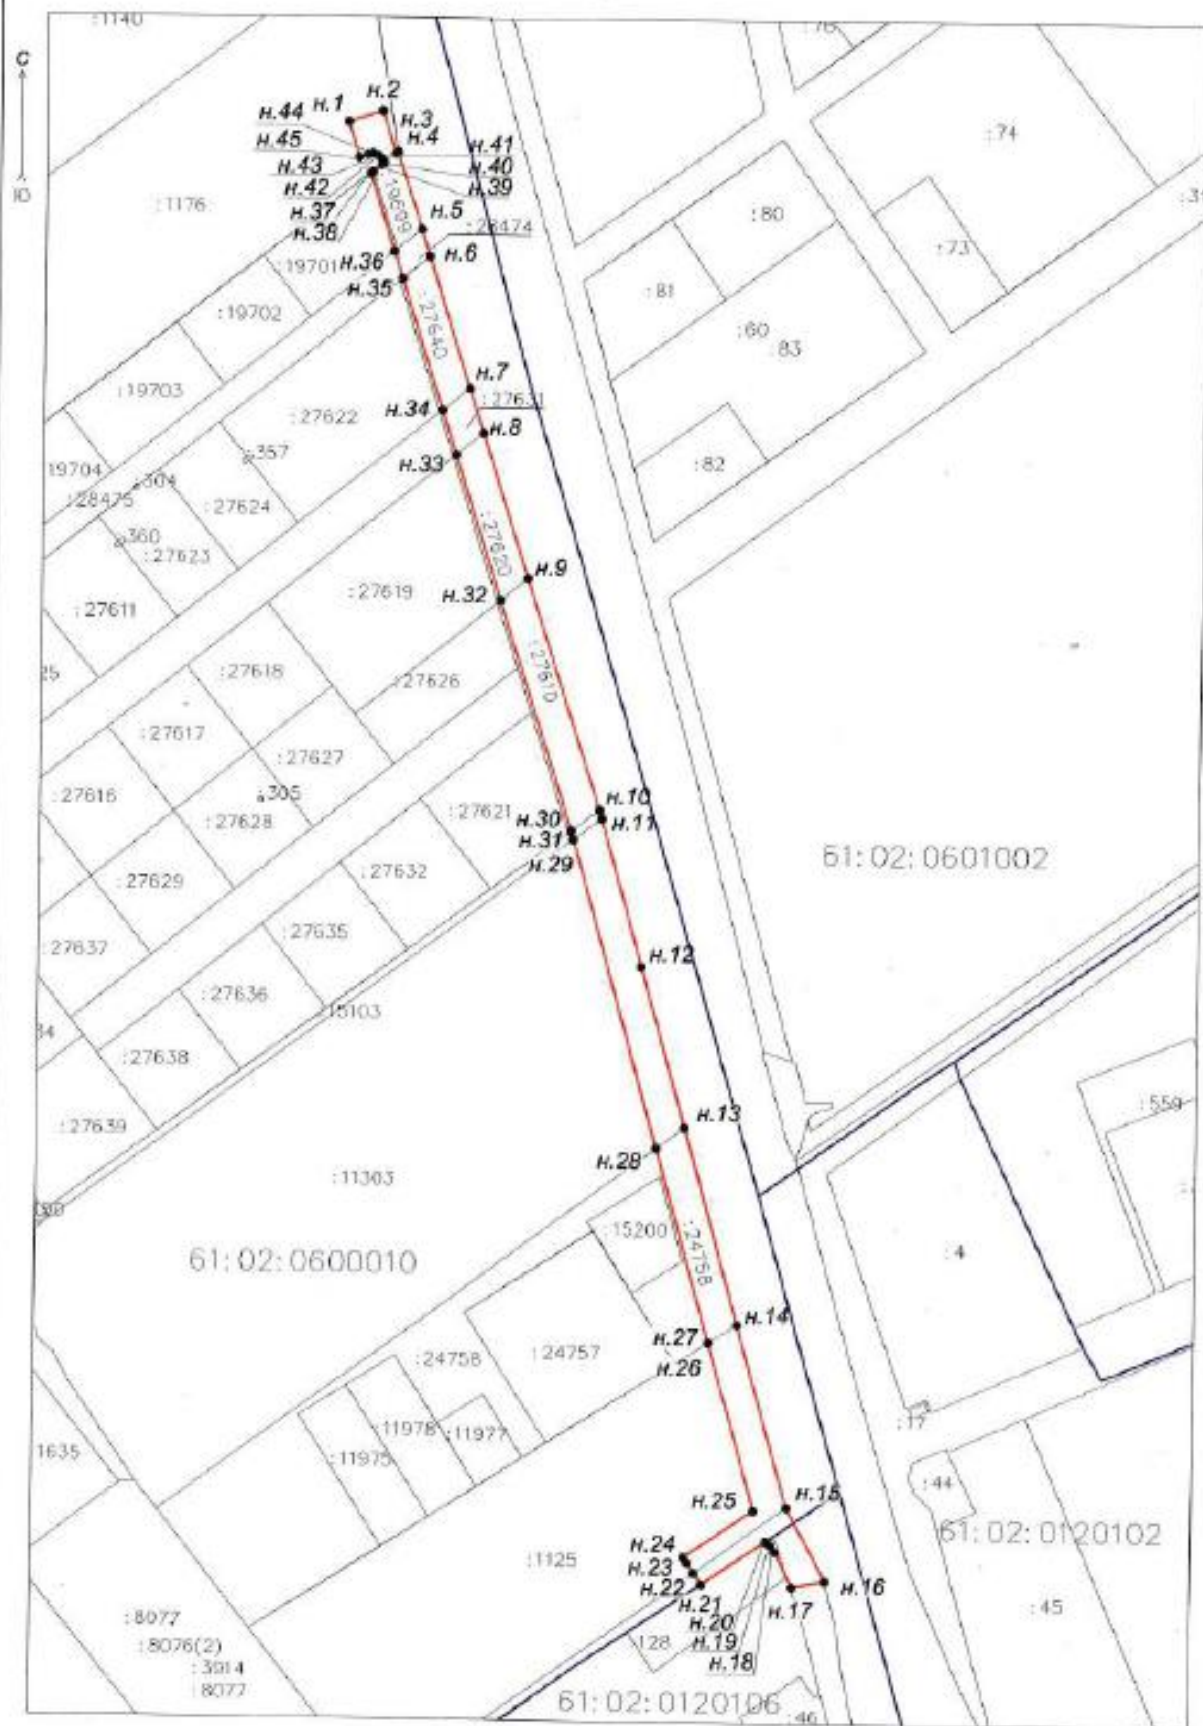

масштаб 1:3000
МСК - 61

Условные обозначения:

- границы образуемого сервитута
- границы учтенных земельных участков
- границы кадастровых кварталов

- H1 - обозначение характерных точек границ сервитута
- :86 - кадастровый номер учтенного земельного участка
- 61:02:0010201 - кадастровый номер кадастрового квартала

