



**АДМИНИСТРАЦИЯ  
АКСАЙСКОГО ГОРОДСКОГО ПОСЕЛЕНИЯ**

**ПОСТАНОВЛЕНИЕ**

19.06.2026 г.

№ 465

г.Аксай

О выдаче разрешения на использование земель или земельного участка ПАО «Газпром газораспределение Ростов-на-Дону», по адресу: Ростовская область, Аксайский район, г. Аксай, ул. Анны Чичеровой

Рассмотрев документы от 02.06.2026 № 63.20-ОЮ/1490, представленные ПАО «Газпром газораспределение Ростов-на-Дону», руководствуясь статьей 39.36 Земельного кодекса Российской Федерации, п. 1 Постановления Правительства Российской Федерации от 03.12.2014 № 1300 «Об утверждении перечня видов объектов, размещение которых может осуществляться на землях или земельных участках, находящихся в государственной или муниципальной собственности, без предоставления земельных участков и установления сервитутов», Постановлением Правительства Ростовской области от 06.07.2015 № 440 «Об утверждении Порядка и условий размещения объектов, виды которых установлены Правительством Российской Федерации, на землях или земельных участках, находящихся в государственной или муниципальной собственности, без предоставления земельных участков и установления сервитутов на территории Ростовской области», решением Собрания депутатов Аксайского городского поселения от 25.02.2015 № 182 «Об утверждении Положения «Об определении порядка управления и распоряжения земельными участками на территории Аксайского городского поселения», заключением о возможности размещения объектов без предоставления земельных участков и установления сервитутов на территории Аксайского городского поселения от 10.06.2026 № 30, -

**ПОСТАНОВЛЯЮ:**

1. Выдать разрешение на использование земель или земельного участка ПАО «Газпром газораспределение Ростов-на-Дону», ОГРН 1026103159785,

ИНН 6163000368, место нахождения: Ростовская область, г. Ростов-на-Дону, пр-кт Кировский, д. 40, к. А, для размещения подземных линейных сооружений, а также их наземных частей и сооружений, технологически необходимых для их использования, для размещения которых не требуется разрешения на строительство, в соответствии со схемой расположения земельного участка или земельных участков на кадастровом плане территории, согласно приложению 1 к настоящему постановлению.

Адресные ориентиры земель или земельного участка (местоположение): Ростовская область, Аксайский район, г. Аксай, ул. Анны Чичеровой.

Кадастровый номер земельного участка: -.

Информация о схеме границ, предполагаемых к использованию земель или части земельного участка на кадастровом плане территории с указанием координат характерных точек границ территории, указана в приложении №1 к настоящему постановлению.

Площадь земель или земельного участка (кв. м): 3443 кв.м.

Функциональная зона в соответствии с генеральным планом: Зона застройки индивидуальными жилыми домами. Общественно-деловые зоны.

Территориальная зона в соответствии с правилами землепользования и застройки: ОЖ-1. Зона многофункциональной застройки первого типа.

Разрешенный вид использования земель или земельного участка -.

Предельные (минимальные и (или) максимальные) размеры земельных участков и предельные параметры разрешенного строительства, реконструкции объектов капитального строительства: Градостроительный регламент не распространяется для размещения линейных объектов и (или) занятые линейными объектами (в соответствии с п. 4 ст. 36 Градостроительного кодекса Российской Федерации).

Возможность подключения (технологического присоединения) к сетям инженерно-технического обеспечения (в соответствии с информацией о технических условиях и договором о подключении (технологическом присоединении) к сетям инженерно-технического обеспечения): технические условия ОАО «Газпром газораспределение Ростов-на-Дону» от 09.01.2025 № 00-61-55305.

Обременения и ограничения в пользовании:

- в границах шестой подзоны приаэродромной территории аэродрома экспериментальной авиации «Северный», в шестой подзоне аэродрома экспериментальной авиации «Батайск»;

- в границах приаэродромной территории аэродрома в/ч 41497 (аэродром «Ростов-Центральный»);

- пересекает границы существующего водопровода, бытовой канализации, теплотрассы;

- в границах охранной зоне объекта: КЛ 10 кВ №15-16 от ПС АС 15 до ТП Заявителя;

- пересекает границы охранной зоны КВЛ 10 кВ №1513 ПС 110 кВ АС-15;

- пересекает границы охранной зоны объекта Внешние сети энергоснабжения на территории Аксайского муниципального района, расположенная по адресу: Ростовская область, Аксайский район, Большелогское с.п.;

- в границах территории проекта планировки и проект межевания территории, утвержденный постановлением администрации Аксайского городского поселения от 05.06.2018 г. № 447 «Об утверждении проекта планировки и проекта межевания территории СНТ «Надежда-ИВА» в городе Аксае Аксайского района Ростовской области».

## 2. Особые условия использования:

2.1. В случае если использование земель или земельных участков на основании разрешения привело к ухудшению качества земель (в том числе в результате их загрязнения, нарушения почвенного слоя), а также при принятии решения о прекращении использования земель или земельного участка, обязать ПАО «Газпром газораспределение Ростов-на-Дону»:

- привести такие земли или земельные участки в состояние, пригодное для использования по целевому назначению в соответствии с разрешенным использованием;

- выполнить необходимые работы по рекультивации таких земель или земельных участков;

- восстановить элементы благоустройства территории.

2.2. Земельный участок в соответствии со схемой расположения земельного участка или земельных участков на кадастровом плане территории может быть использован для размещения подземных линейных сооружений, а также их наземных частей и сооружений, технологически необходимых для их использования, для размещения которых не требуется разрешения на строительство при условии:

- при условии получения в Администрации Аксайского городского поселения порубочного билета и (или) разрешения на пересадку деревьев и кустарников;

- соблюдения правил установления охранных зон объектов электросетевого хозяйства и особых условий использования земельных участков, расположенных в границах таких зон, утвержденных постановлением Правительства Российской Федерации от 24.02.2009 № 160;

- соблюдения СП 42.13330.2016 «Градостроительство. Планировка и застройка городских и сельских поселений».

3. Срок действия разрешения на использование земель или земельного участка – 2 года 11 месяцев с момента подписания настоящего постановления.

4. Действие разрешения со дня выдачи разрешения на использование земельного участка прекращается досрочно:

- в случаях, предусмотренных абзацами 6, 7 п. 17 Постановления Правительства Ростовской области от 06.07.2015 № 440, а также в случае невыполнения условий, предусмотренных пунктом 4 настоящего Постановления.

## 5. Обязать ПАО «Газпром газораспределение Ростов-на-Дону»:

5.1. Представить в службу главного архитектора Аксайского района в течение 10 рабочих дней после размещения объекта безвозмездно контрольно-геодезическую съемку и исполнительную документацию о созданном объекте, предусмотренные Градостроительным кодексом Российской Федерации для размещения в информационной системе обеспечения градостроительной деятельности (далее - ИСОГД) в виде схемы, отображающей расположение объектов в границах земель или земельного участка.

5.2. Получить согласование осуществления рубок деревьев, кустарников, расположенных в границах земельного участка, части земельного участка или земель из состава земель промышленности, энергетики, транспорта, связи, радиовещания, телевидения, информатики, земель для обеспечения космической деятельности, земель обороны, безопасности и земель иного специального назначения, в отношении которых выдается разрешение, за исключением случаев, если запрет на рубку и (или) ограничение рубки установлены в соответствии с федеральными законами и законами субъектов Российской Федерации.

5.3. В случае прокладки коммуникаций под поверхностью земельного участка обратиться в Администрацию Аксайского городского поселения в целях получения разрешения на производство земляных работ.

5.4. Уведомить отдел имущественных и земельных отношений Администрации Аксайского городского поселения в письменном виде в произвольной форме о размещении объекта в соответствии со схемой границ – в течение 5 рабочих дней после завершения работ по размещению объекта.


6. Контроль за исполнением настоящего постановления возложить на заместителя главы Администрации Аксайского городского поселения по социальным вопросам.

Глава Администрации  
Аксайского городского  
поселения



Е.Н. Камфарин



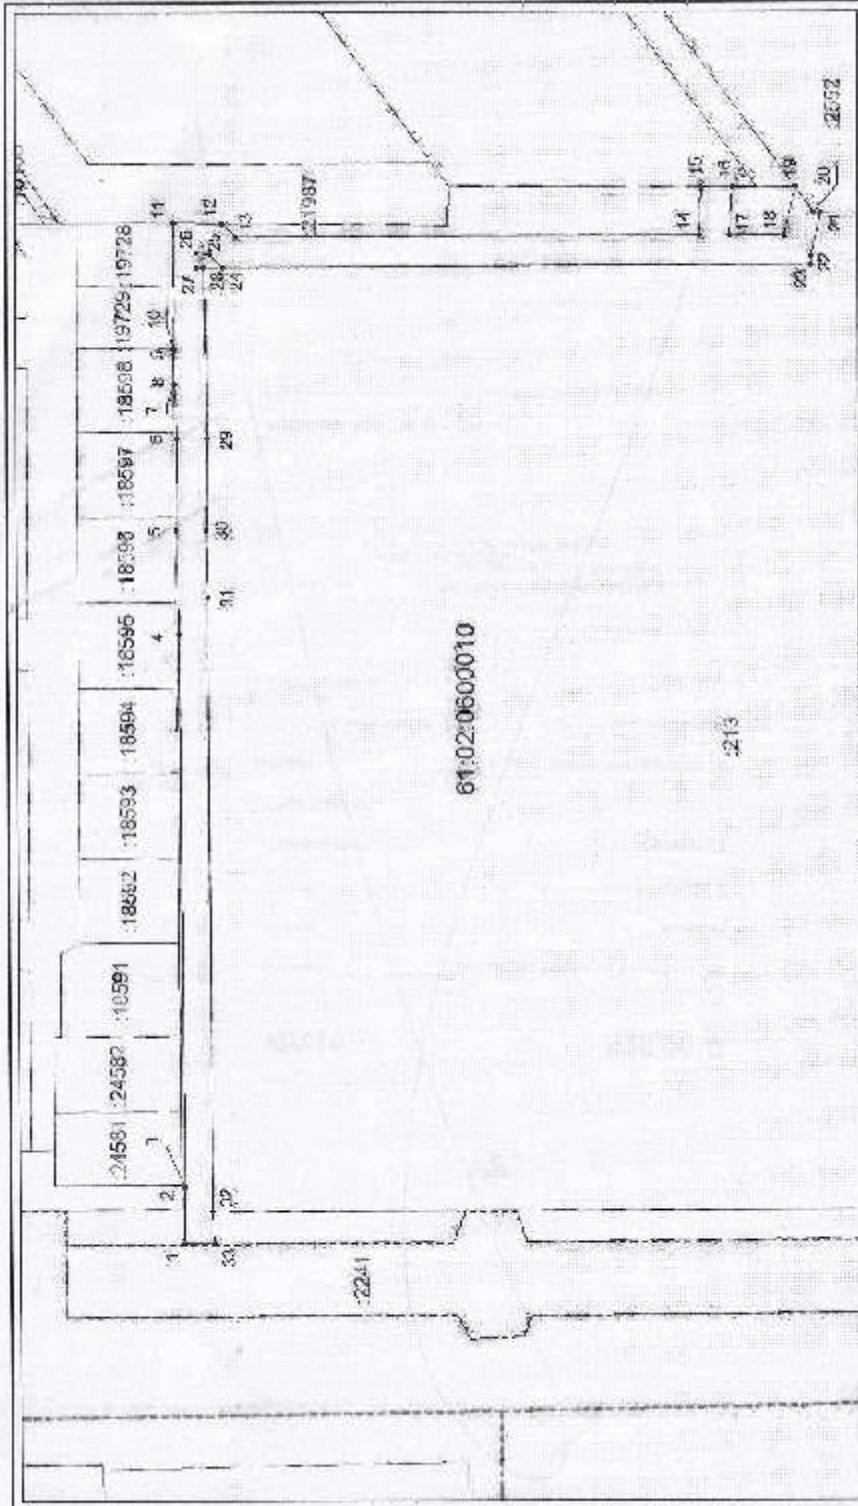

61:02:0600010

2/3

Сметная компания: МСК-61, этаж 2  
Масштаб 1:1000

Условные обозначения:

- проект оформления земельного участка,
- проект участка площадью 0,0000 кв. м.
- граница участка площадью 0,0000 кв. м.
- проект плана границ земельного участка.