

**АДМИНИСТРАЦИЯ
АКСАЙСКОГО ГОРОДСКОГО ПОСЕЛЕНИЯ**

ПОСТАНОВЛЕНИЕ

25.08.2026 г.

№ 730

г. Аксай

Об утверждении схемы
расположения земельного
участка или земельных
участков на кадастровом
плане территории

В связи с поступившими заявлениями о намерении участвовать в аукционе, согласно извещению № 21000025030000000060, руководствуясь ст. ст. 11.3, 11.10, пп. 2 п. 7 ст. 39.18 Земельного кодекса Российской Федерации, решением Собрании депутатов Аксайского городского поселения от 23.11.2009 № 86 «Об утверждении Правил землепользования и застройки Аксайского городского поселения Аксайского района Ростовской области» и решением Собрании депутатов Аксайского городского поселения от 25.02.2015 № 182 «Об утверждении положения «Об определении порядка управления и распоряжения земельными участками на территории Аксайского городского поселения», -

ПОСТАНОВЛЯЮ:

1. Утвердить схему расположения земельного участка или земельных участков на кадастровом плане территории:
 - площадь земельного участка 401 кв. м;
 - местоположение: Российская Федерация, Ростовская область, муниципальный район Аксайский, городское поселение Аксайское, город Аксай, проезд Героев, земельный участок 3в;
 - территориальная зона, в границах которой образуется земельный участок: зона жилой застройки первого типа Ж-1/1;
 - вид разрешенного использования: для индивидуального жилищного строительства;
 - категория земли: земли населенных пунктов.
2. Срок действия настоящего постановления составляет два года с момента подписания.

3. Контроль за исполнением настоящего постановления возложить на заместителя главы Администрации Аксайского городского поселения по социальным вопросам.

Глава Администрации
Аксайского городского
поселения



Е.Н. Камфарин

Постановление вносит:
отдел имущественных и земельных отношений

Утверждена

(наименование документа об утверждении, включая


наименования органов государственной власти или

органов местного самоуправления, принявших
решение об утверждении схемы или подписавших
соглашение о перераспределении земельных участков)

от _____ № _____

Схема расположения земельного участка или земельных участков на кадастровом плане территории

Условный номер земельного участка _____		
(указывается в случае, если предусматривается образование двух и более земельных участков)		
Площадь земельного участка 401 м² (указывается проектная площадь образуемого земельного участка, вычисленная с использованием федеральной государственной географической информационной системы, обеспечивающей функционирование национальной системы пространственных данных, которой является федеральная государственная географическая информационная система "Единая цифровая платформа "Национальная система пространственных данных" (далее - информационная система), или иных технологических и программных средств с округлением до 1 квадратного метра. Указанное значение площади земельного участка может быть уточнено при проведении кадастровых работ не более чем на десять процентов)		
Обозначение характерных точек границ	Координаты, м (указываются в случае подготовки схемы расположения земельного участка с использованием информационной системы или иных технологических и программных средств. Значения координат, полученные с использованием указанных технологических и программных средств, указываются с округлением до 0,01 метра)	
	X	Y
1	2	3
1	428245,57	2217407,93
2	428245,80	2217410,74
3	428249,46	2217410,43
4	428250,76	2217428,76
5	428221,29	2217417,52
6	428220,66	2217410,03
1	428245,57	2217407,93

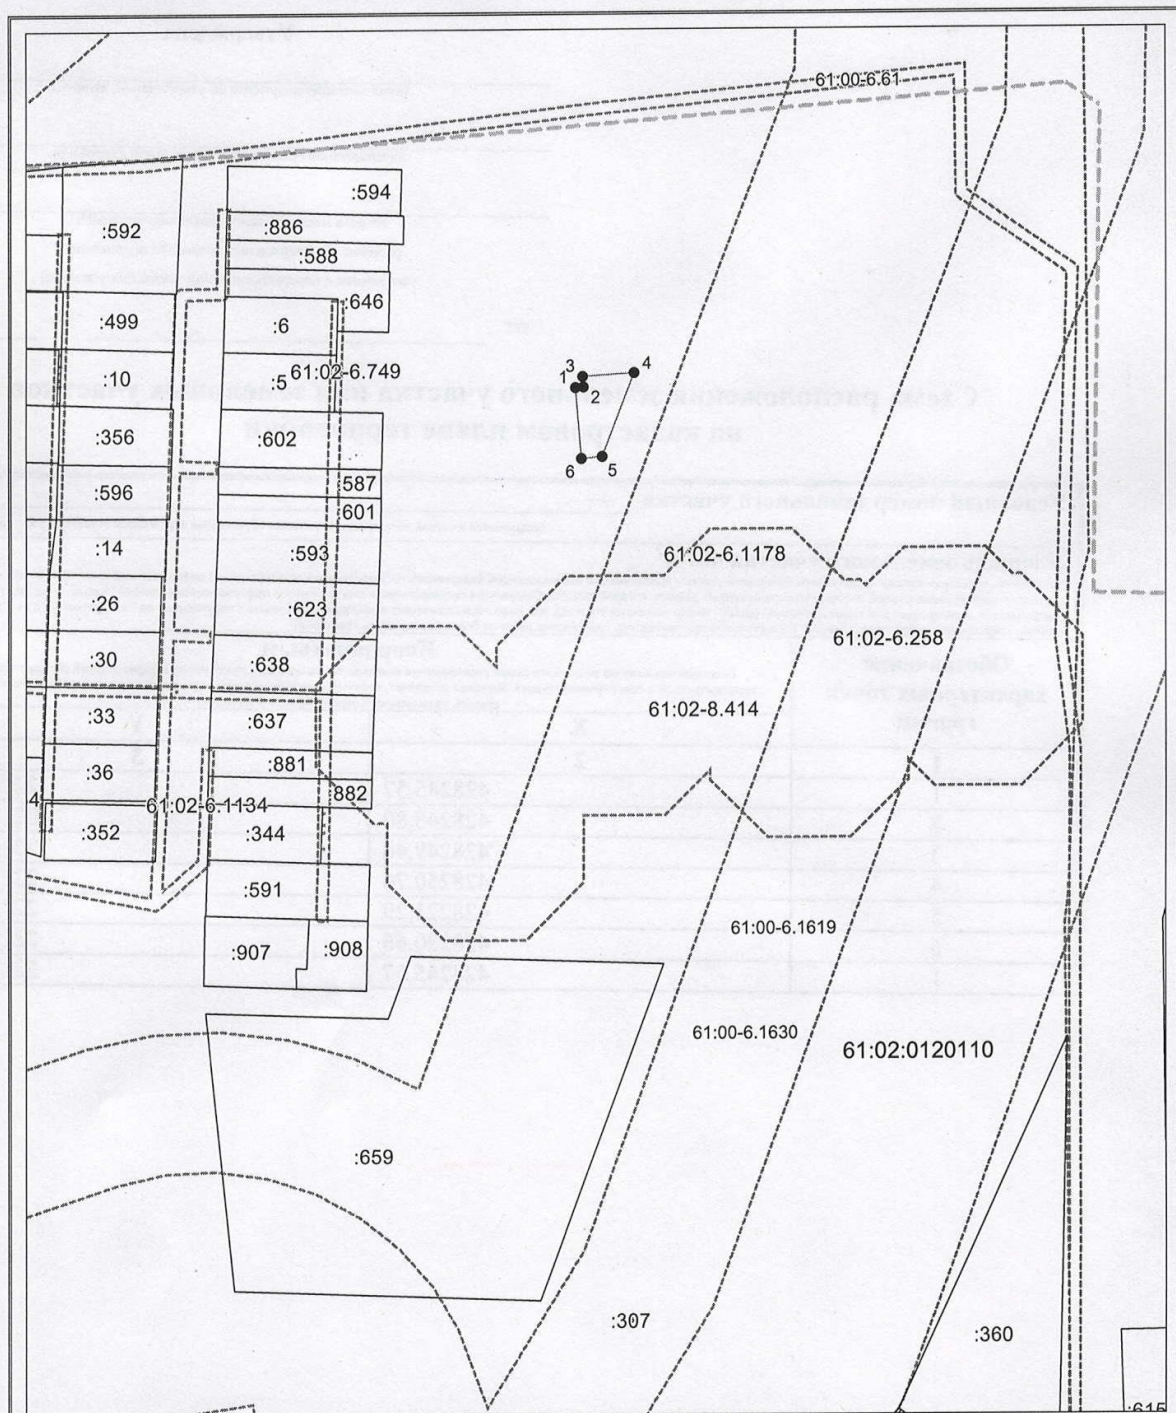

Система координат: МСК-61.2

Масштаб 1:2300

Условные обозначения:

- граница образуемого земельного участка,
- граница учтенного земельного участка,
- граница кадастрового квартала,
- граница зоны с особыми условиями использования территории
- — характерная точка границы земельного участка.