


ПЛАН КРАСНЫХ ЛИНИЙ М 1:1000

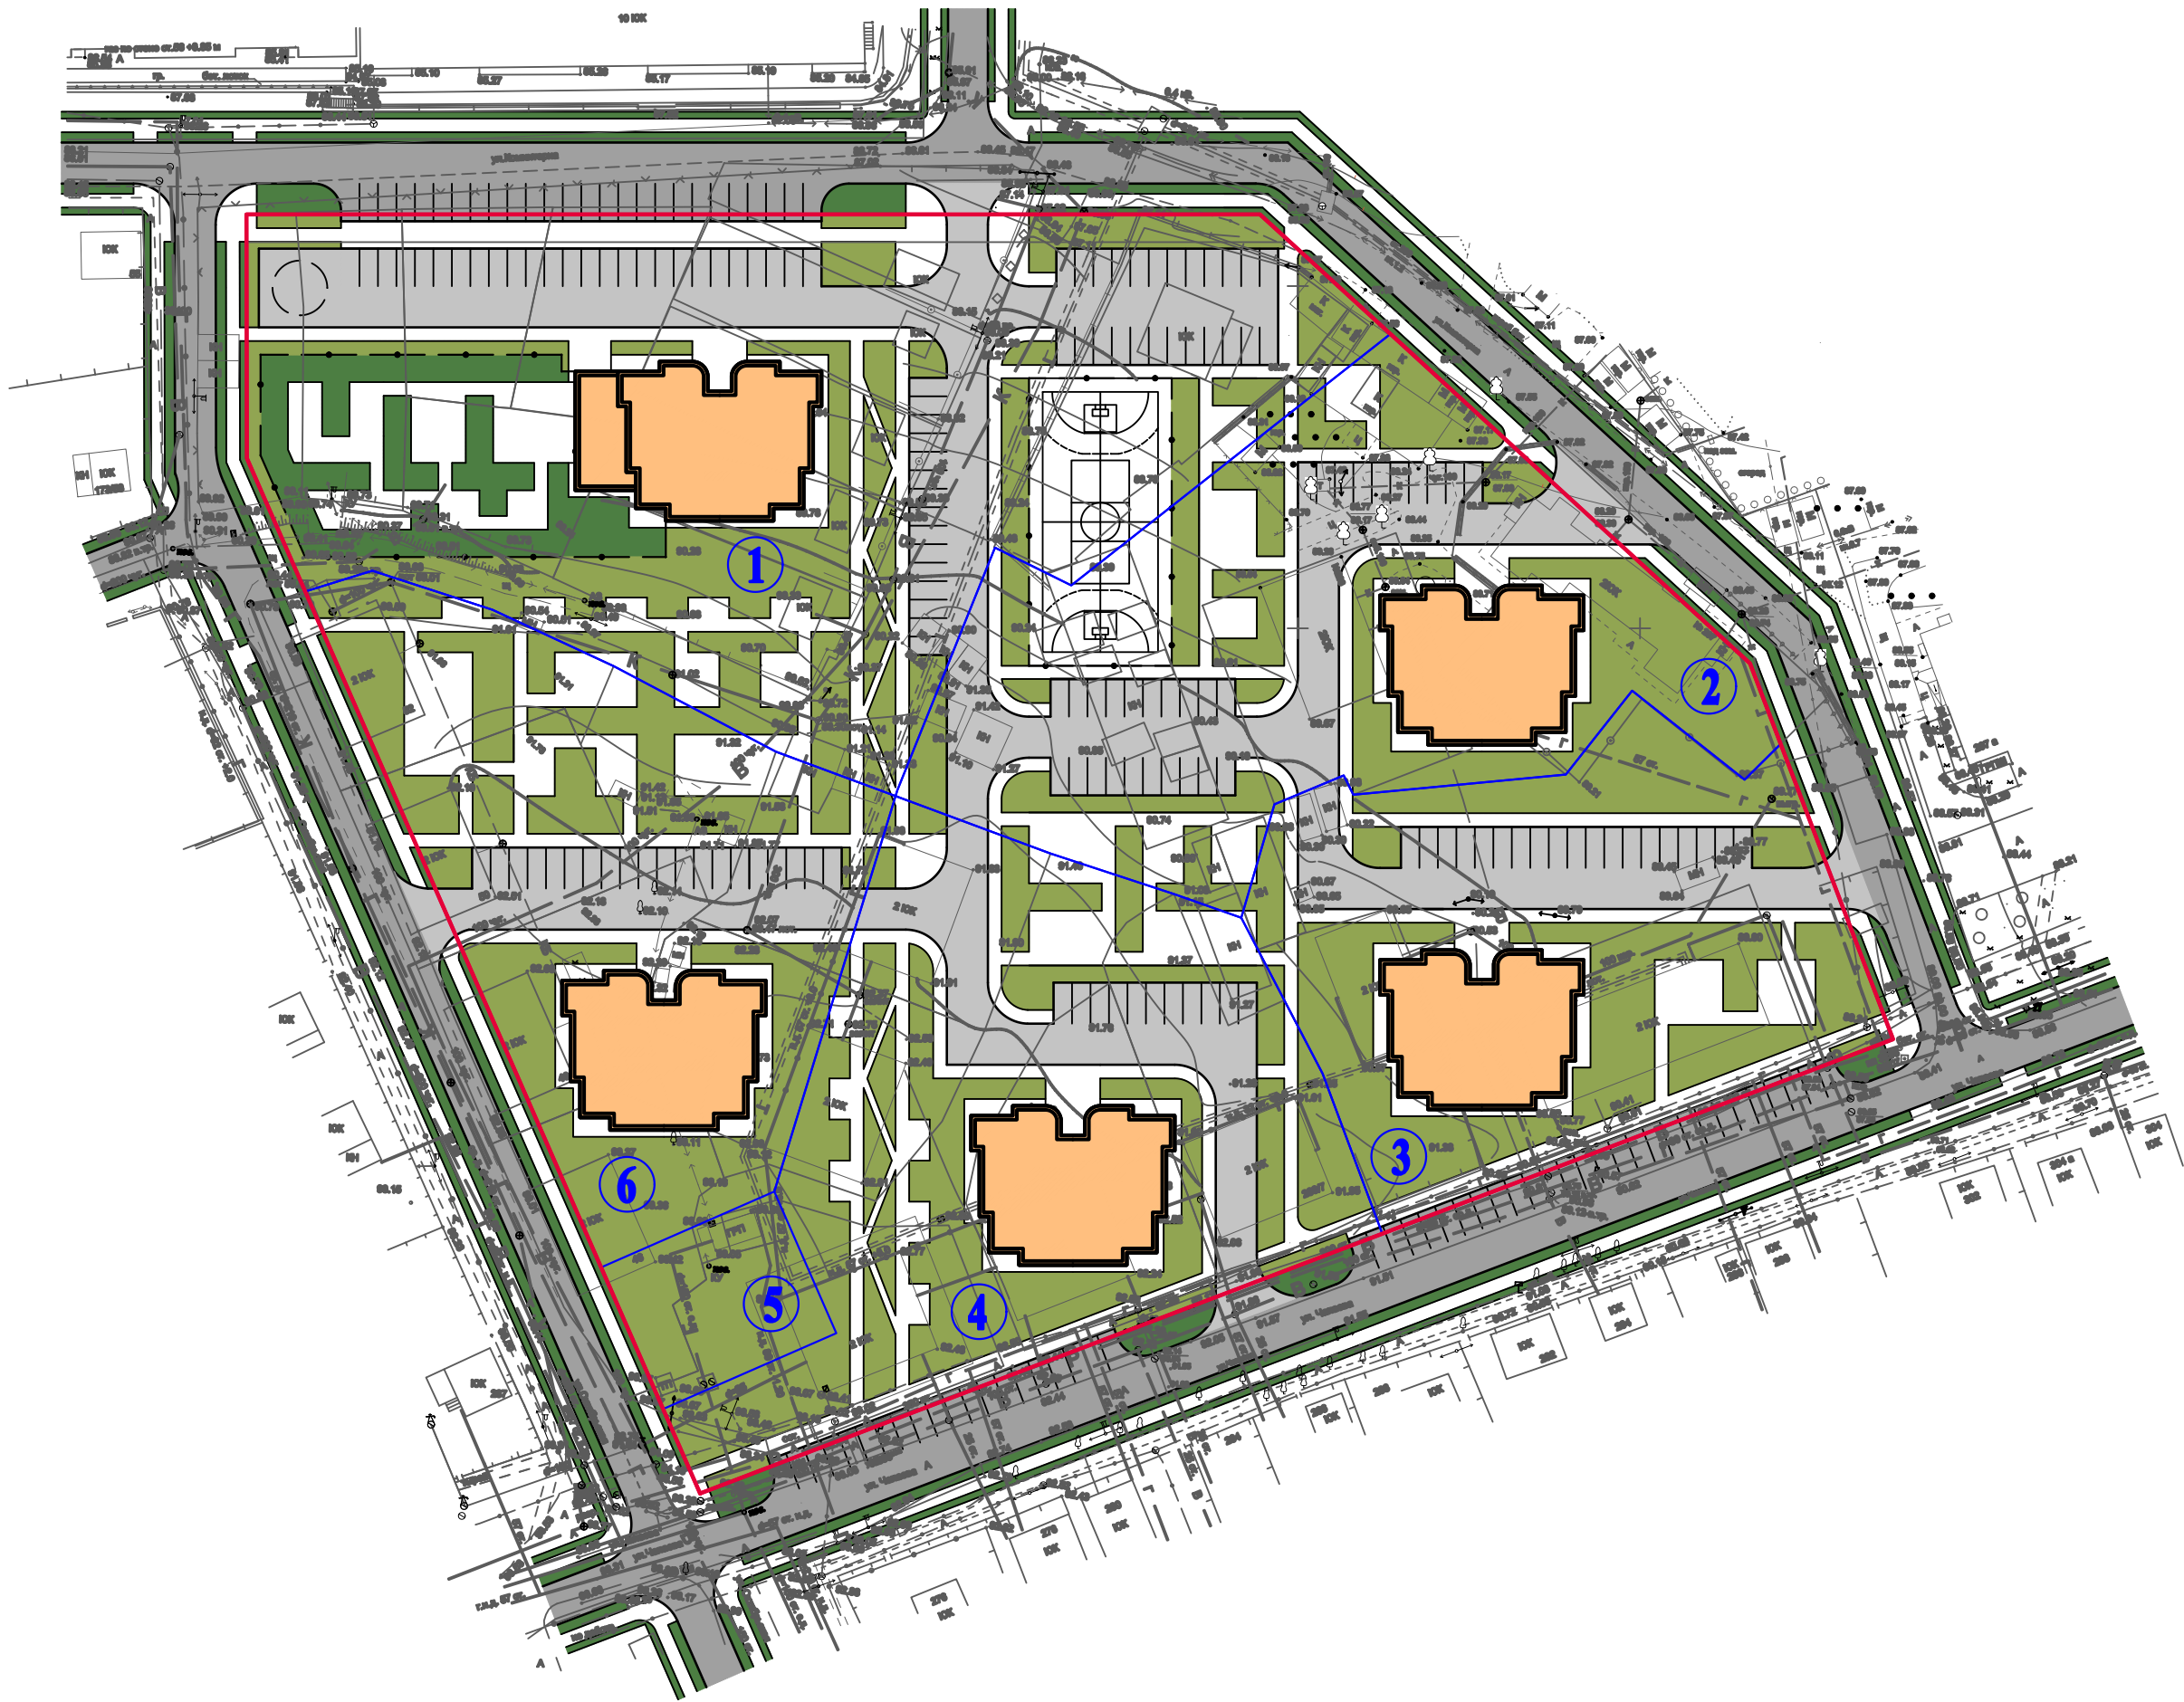

ТЕХНИКО-ЭКОНОМИЧЕСКИЕ ПОКАЗАТЕЛИ

№	Наименование	Показатель
1	Площадь проектируемой территории	29 859,04 кв.м
2	Площадь застройки	3 031,56 кв.м
3	Коэффициент застройки	0,10
4	Коэффициент плотности застройки	0,59
5	Этажность	6 этажей
6	Численность населения	363 чел
7	Плотность населения	121 чел/га
8	Норма жилой обеспеченности	30 кв.м/чел
9	Общая площадь жилых домов	17 429,40 кв.м
10	Проектируемая площадь жилого фонда	10 882,80 кв.м
11	Количество мест в детском дошкольном учреждении	18 мест
12	Количество мест в общеобразовательной школе	41 место
13	Количество автомобильных парковок	219 машиномест

УСЛОВНЫЕ ОБОЗНАЧЕНИЯ:

	Красная линия		Внутриквартальные проезды
	Граница образуемых земельных участков		Внутриквартальные зеленые насаждения общего пользования
	Номера земельных участков		Многоквартирный жилой дом
	Проезжая часть улицы		Территория ДООУ
	Озеленение общего пользования городского значения		Ограждение

				2017-ПП			
				Проект планировки и проект межевания территории квартала, ограниченного ул. Чаплева, ул. Октябрьская, ул. Гигиеническая, ул. Земляная в городе Аксое Аксайского района Ростовской области			
Должность	ФИО	Подпись	Дата	Зона жилой застройки	Стадия	Лист	Листов
Директор	Войнова Т.Г.		02.17 г.		ПП	2	3
Архитектор	Москалец А.И.		02.17 г.	План красных линий, М 1:1000	АМУП "Архитектура и градостроительство"		
Архитектор	Николюшкин В.П.		02.17 г.				