


# ПРОЕКТ ПЛАНИРОВКИ ТЕРРИТОРИИ

ЧЕРТЕЖ КРАСНЫХ ЛИНИЙ, М1:500

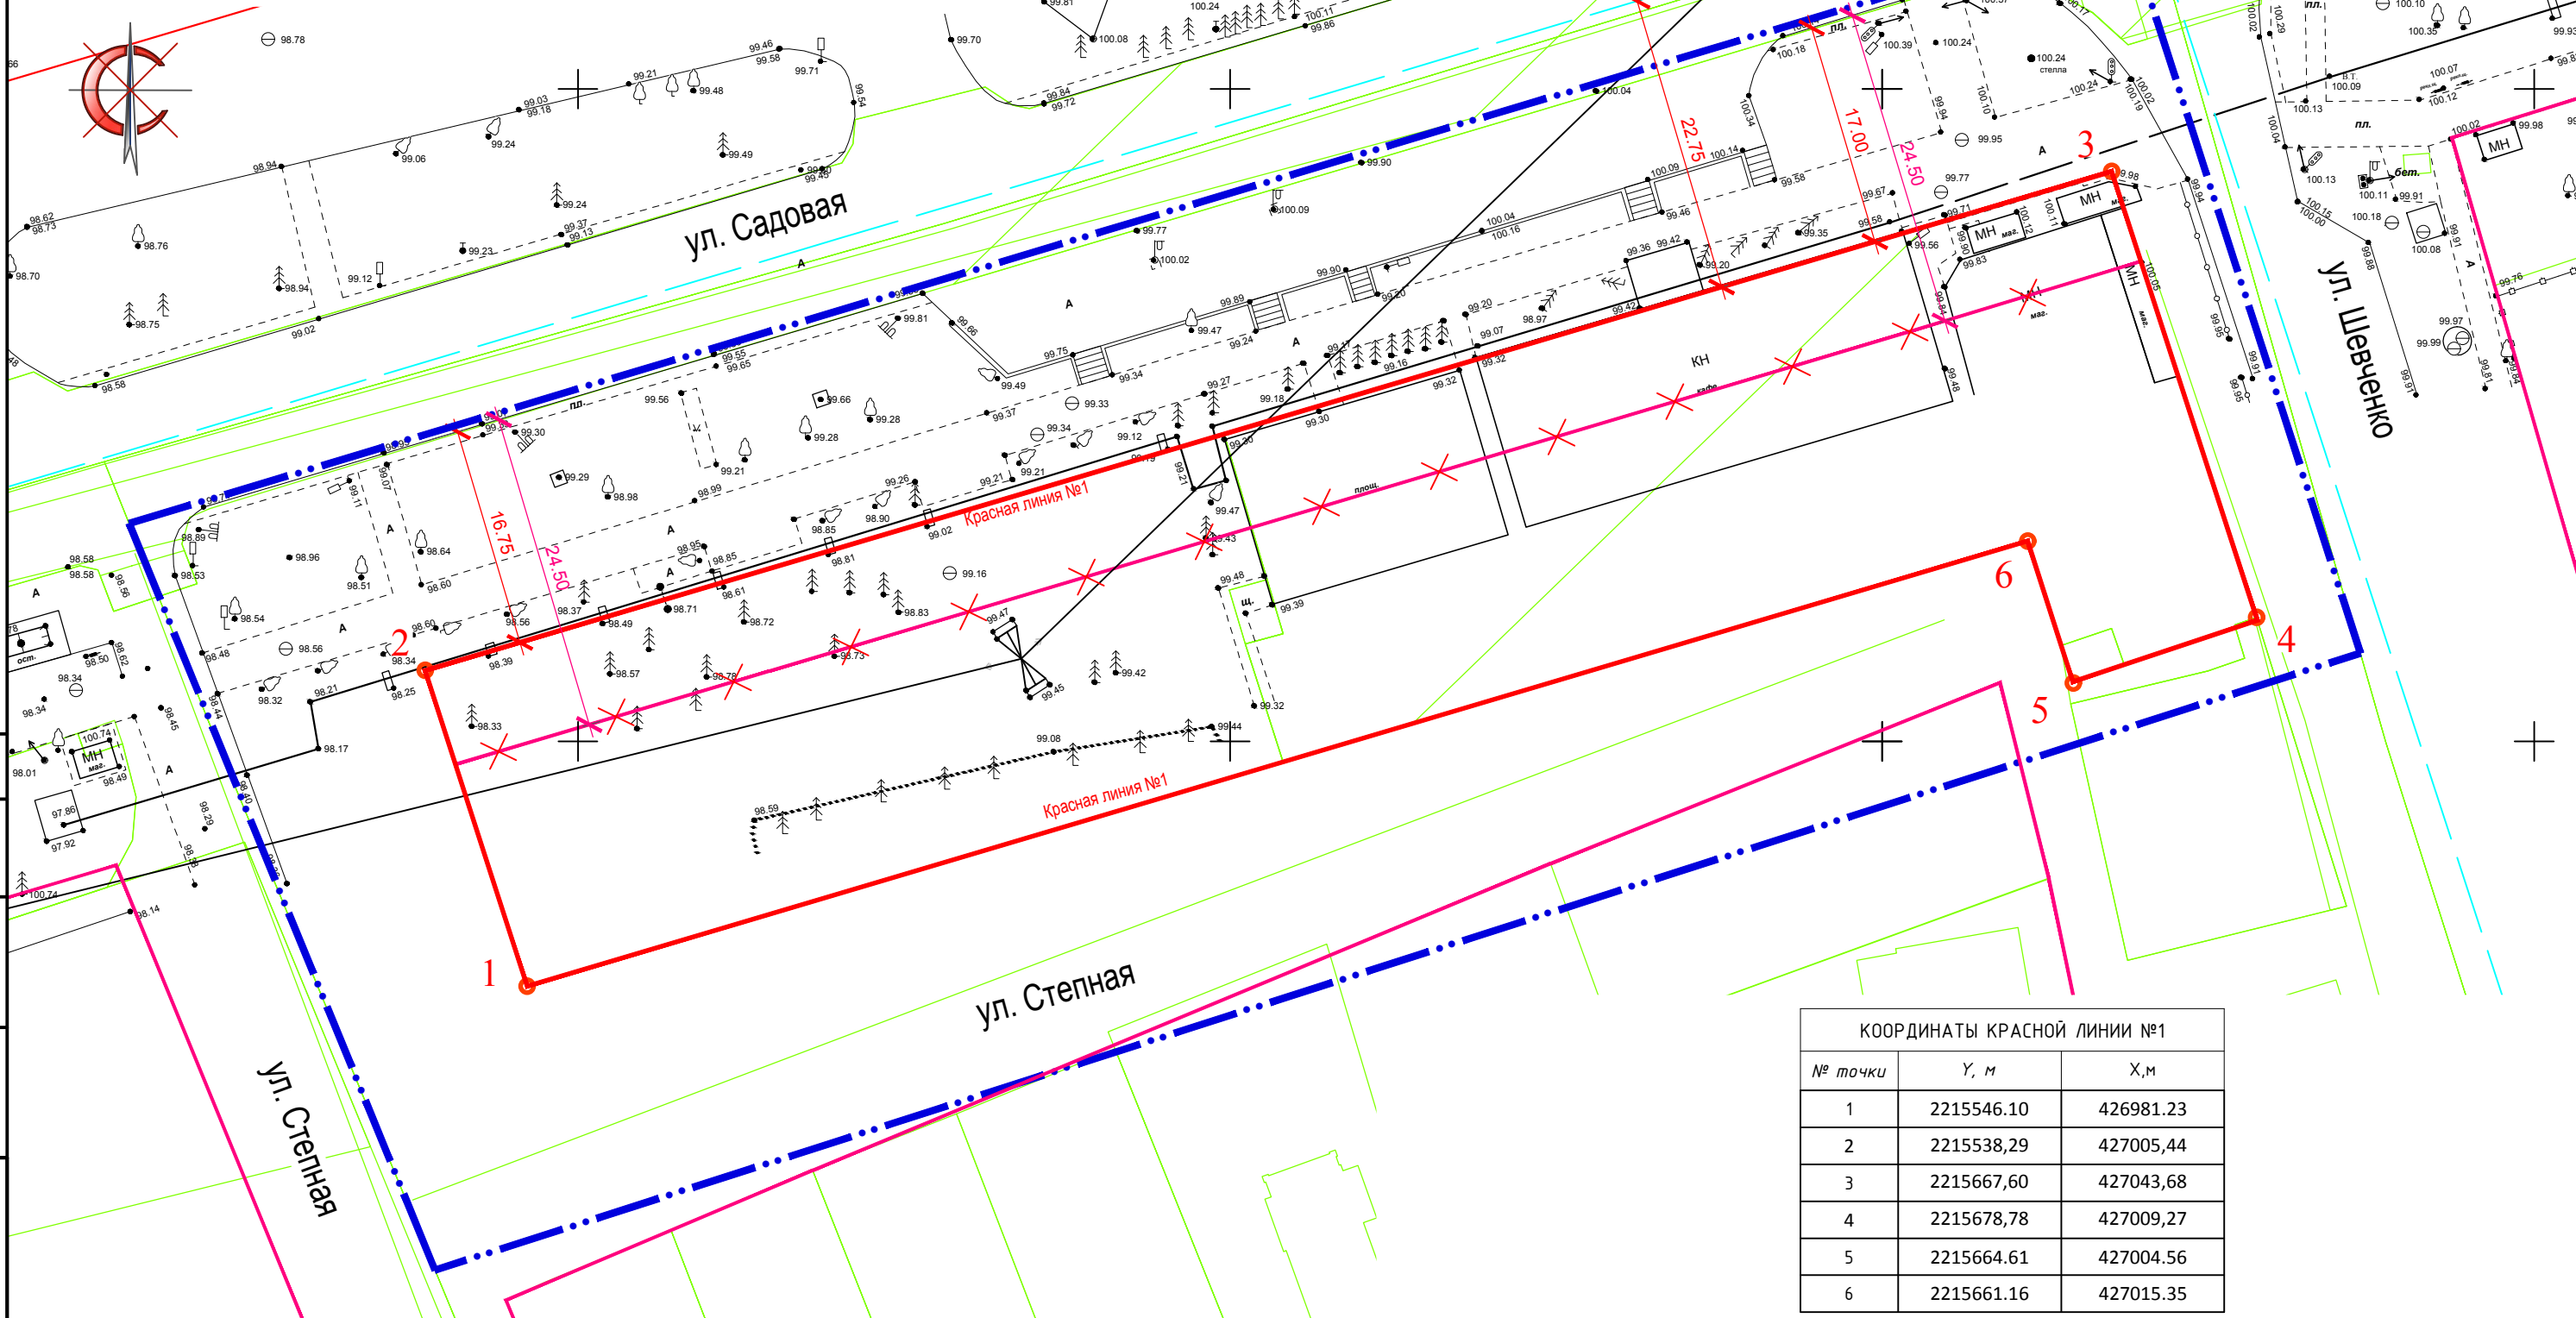

Согласовано  
Взам. инв. №  
Подпись и дата  
Инв. № подл.

- УСЛОВНЫЕ ОБОЗНАЧЕНИЯ**
- · — · — · — Границы проекта планировки
  - Красная линия №1 Проектируемые красные линии элементов планировочной структуры
  - Красная линия Установленные красные линии
  - × × × Участки красных линий, подлежащие отмене
  - Точка угла поворота красных линий

№ точки	Y, м	X, м
1	2215546.10	426981.23
2	2215538,29	427005,44
3	2215667,60	427043,68
4	2215678,78	427009,27
5	2215664.61	427004.56
6	2215661.16	427015.35

Изм.	Кол.уч.	Лист	№док.	Подпись	Дата
Директор				Назаренко А.В.	2019
ГИП				Назаренко А.В.	2019
Разработал					

<b>112/ПГС-2019-ППМ</b>		
Проект планировки и межевания территории площадью 0,9 га, от ул. Степная до ул. Шевченко, по чётной стороне ул. Садовая в городе Аксае, Аксайского района, Ростовской области		
Проект планировки территории.	Стадия	Лист
	ПП	Листов
Чертеж красных линий, М1:500. Каталог координат красных линий.		ООО "ПроектГеоСтрой"