



Разбивочный чертеж.
М 1:500

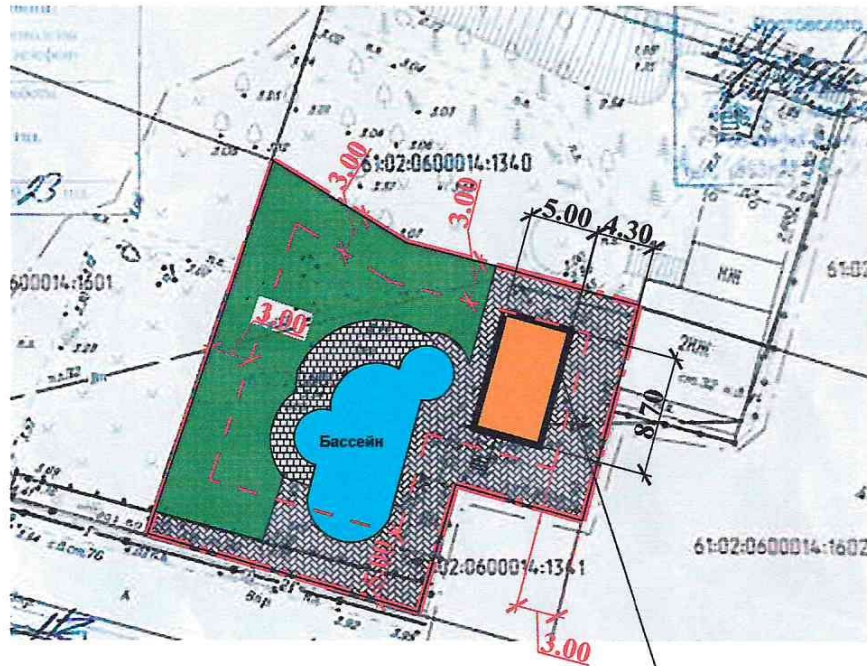

Противопожарная стена

Условные обозначения

-  Границы земельного участка
-  Индивидуальный жилой дом
-  Озеленение
-  Отступы от границ земельного участка

						Индивидуальный жилой дом, расположенный по адресу: РФ, Ростовская обл., Аксайский р-н, г. Аксай, ул. Заречная, участок № 29.		
Изм.	Кол.уч.	Лист	Ндок.	Подпись	Дата	стадия	лист	листов
					09.24	Схема планировочной организации земельного участка.	1	
Разработал						ООО "Лотос"		