

**ООО «Архитектура и Градостроительство»**

Проект внесения изменений в проект межевания территории, включающий в себя земельный участок с кадастровым номером 61:02:0600010:20576, расположенный по адресу: Ростовская обл., р-н Аксайский, г. Аксай, ул. Речников.

Проект межевания территории.

Основная часть.

**05-2023-ПМ1**

Том 1

Чертеж межевания территории. М 1:2000



УСЛОВНЫЕ ОБОЗНАЧЕНИЯ:

-  Граница проектируемой территории
-  Существующие красные линии
-  Границы земельных участков, стоящих на кадастровом учете
-  Линии отступа от красных линий в целях определения мест допустимого размещения зданий, строений, сооружений.
-  Объекты социально-бытового обслуживания и коммерческого назначения
-  Объект дошкольного, начального и среднего общего образования
-  Площадки общего пользования: (детские, для отдыха взрослого населения, спортивные, хозяйственные и другие площадки дворового благоустройства)
-  Парковочные места
-  Озеленение
-  Границы образуемых земельных участков
-  Площадь участка
-  Номер земельного участка
-  Номера точек углов поворота образуемого участка.

Элементы планировочной структуры проектируемые и существующие

-  Пешеходные дорожки
-  Внутриквартальные проезды
-  Улично-дорожная сеть

				05-2023-ПМ1			
				Проект внесения изменений в проект межевания территории, включающий в себя земельный участок с кадастровым номером 61:02:0600010:20576, расположенный по адресу: Ростовская обл., р-н Аксайский, г. Аксай, ул. Речников.			
Должность	Ф.И.О.	Подпись	Дата	Проект межевания территории. Основная часть.	Стадия	Лист	Листов
Директор	Войнова Т.Г.		05.23 г.		ПМ	1	1
Разработал	Попов А.В.		05.23 г.				
				Чертеж межевания территории. М 1:1000.	ООО "Архитектура и градостроительство"		

**ООО «Архитектура и Градостроительство»**

Проект внесения изменений в проект межевания территории,  
включающий в себя земельный участок с кадастровым номером  
61:02:0600010:20576, расположенный по адресу: Ростовская обл., р-н  
Аксайский, г. Аксай, ул. Речников.

Проект межевания территории.

Материалы по обоснованию.

**05-2023-ПМ2**


Том 2

Директор:

Войнова Т.Г.

г. Аксай  
2023 г.

Схема границ зон с особыми условиями использования территории М 1:2000

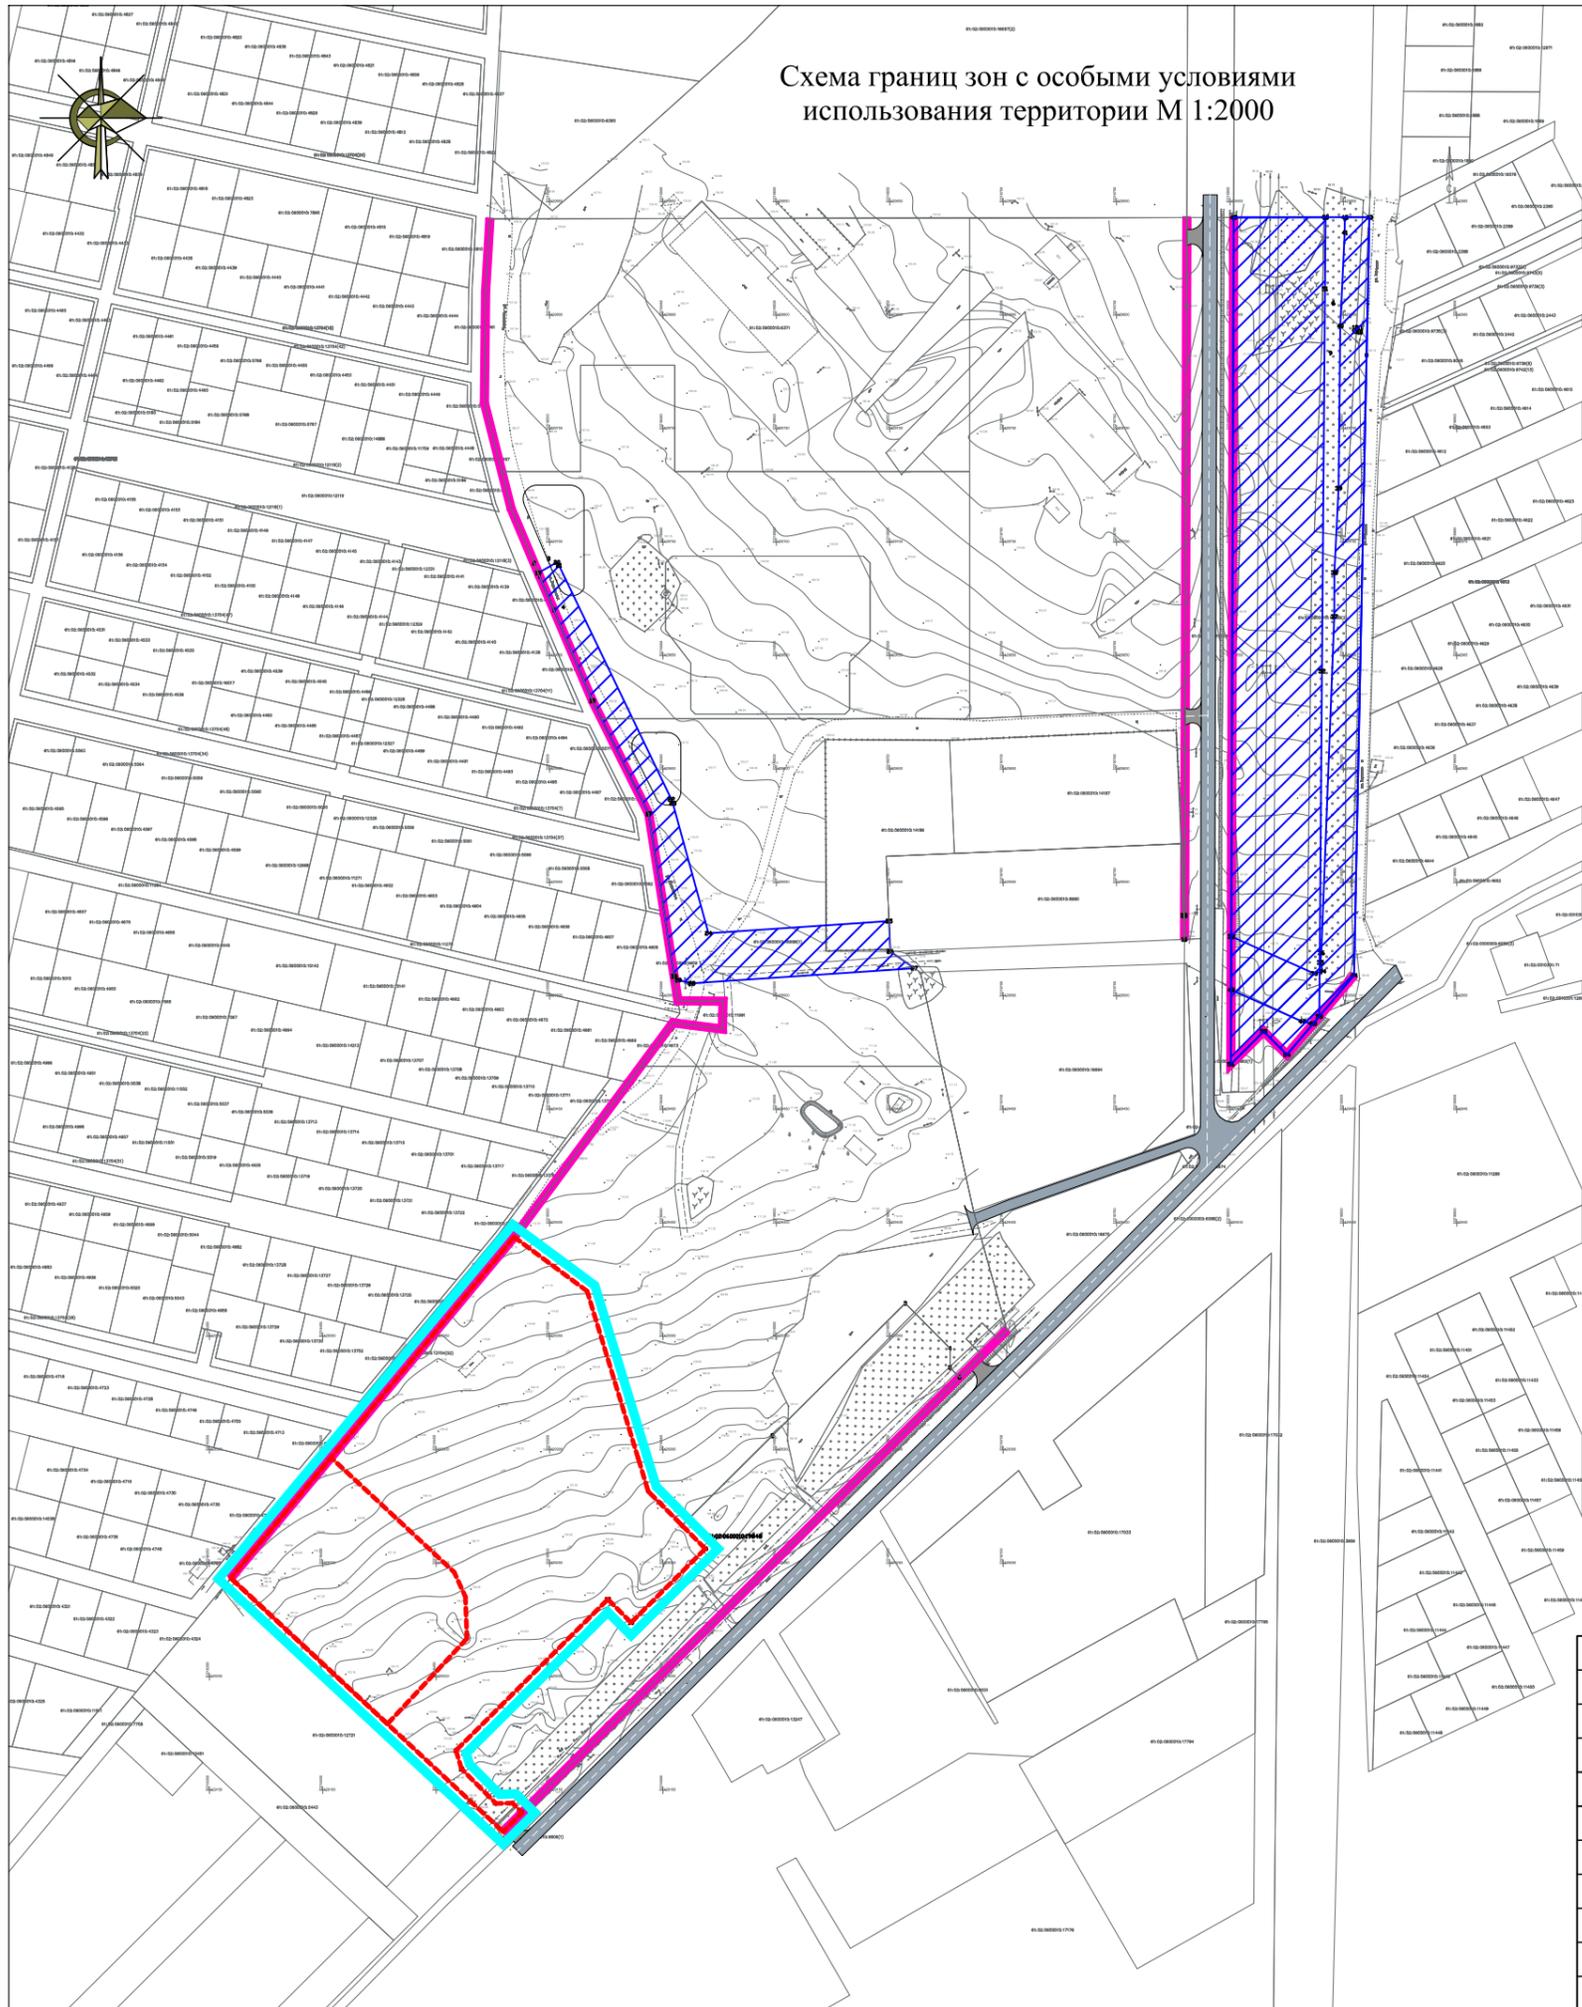

УСЛОВНЫЕ ОБОЗНАЧЕНИЯ:

-  Граница проектируемой территории
-  Существующие красные линии
-  Границы земельных участков, стоящих на кадастровом учете
-  Границы проектируемых земельных участков
-  Границы ЗОУИТ линейных объектов

Примечание:

Территория проектирования обременена следующими зонами с особыми условиями использования территории:

- ЗОУИТ 61:00-6.1276 "Приаэродромная территория аэродрома экспериментальной авиации "Ростов-на-Дону " Северный" (Подзона №6)"
- ЗОУИТ 61:00-6.58 "Охранная зона объекта "Двухцепная и одноцепная ВЛ 110 кВ Р4-КС-3-Р-32", расположенная по адресу: Ростовская область, г. Ростов-на-Дону, Первомайский район, ул. Днепропетровская, ул. Краеведческая г. Аксай, ул. Западная"
- ЗОУИТ 61:02-6.145 "Охранная зона воздушной линии электропередачи "ВЛ-6 кВ ВЛ-804 ПС АС-8", расположенная по адресу: Ростовская область, Аксайский район"

				05-2023-ПМ2			
				Проект внесения изменений в проект межевания территории, включающий в себя земельный участок с кадастровым номером 61:02:0600010:20576, расположенный по адресу: Ростовская обл., р-н Аксайский, г. Аксай, ул. Речников.			
Должность	Ф.И.О.	Подпись	Дата	Проект межевания территории. Материалы по обоснованию.	Стадия	Лист	Листов
Директор	Войнова Т.Г.		05.23г.		ПМ	1	1
Разработал	Попов А.В.		05.23г.	Схема границ зон с особыми условиями использования территории М 1:1000	ООО "Архитектура и градостроительство"		