

**АДМИНИСТРАЦИЯ
АКСАЙСКОГО ГОРОДСКОГО ПОСЕЛЕНИЯ**

РАСПОРЯЖЕНИЕ

27.09.2023 г.

г. Аксай

№ 198

О внесении изменений в проект межевания территории площадью 7,6 га в районе АЗС «Ридер» в городе Аксае Аксайского района Ростовской области

Рассмотрев заявление Вечтомова Николая Леонидовича от 14.09.2023 № 63.20-у/2297, в соответствии со ст. 45 и ст. 46 Градостроительного кодекса Российской Федерации, Федеральным законом от 06.10.2003 года № 131-ФЗ «Об общих принципах организации местного самоуправления в Российской Федерации»,
-

1. Разрешить Вечтомову Николаю Леонидовичу в течение 1 года со дня издания настоящего распоряжения подготовить документацию по внесению изменений в проект межевания территории площадью 7,6 га в районе АЗС «Ридер» в городе Аксае Аксайского района Ростовской области, утвержденный Постановлением Администрации Аксайского городского поселения от 01.03.2018 № 157 «Об утверждении корректировки проекта межевания территории площадью 7,6 га в районе АЗС "Ридер" в городе Аксае Аксайского района Ростовской области» (далее – проект межевания территории), в целях перераспределения земельного участка с кадастровым номером 61:02:0120101:26099, расположенного по адресу: Ростовская обл., Аксайский район, г. Аксай, пр-кт Ленина, 48-а, с земельным участком неразграниченной государственной собственности.

2. Отделу архитектуры и градостроительства Администрации Аксайского городского поселения:

2.1. Провести проверку и согласование подготовленной документации по проекту межевания территории.


2.2. Подготовить документацию по проекту межевания территории к утверждению.

3. Контроль за исполнением данного распоряжения возложить на заместителя главы Администрации Аксайского городского поселения по социальным вопросам Д. А. Бобкова.

И. о. главы Администрации
Аксайского городского поселения

А. С. Куленок

ЧЕРТЕЖ МЕЖЕВАНИЯ ТЕРРИТОРИИ
М 1:1000

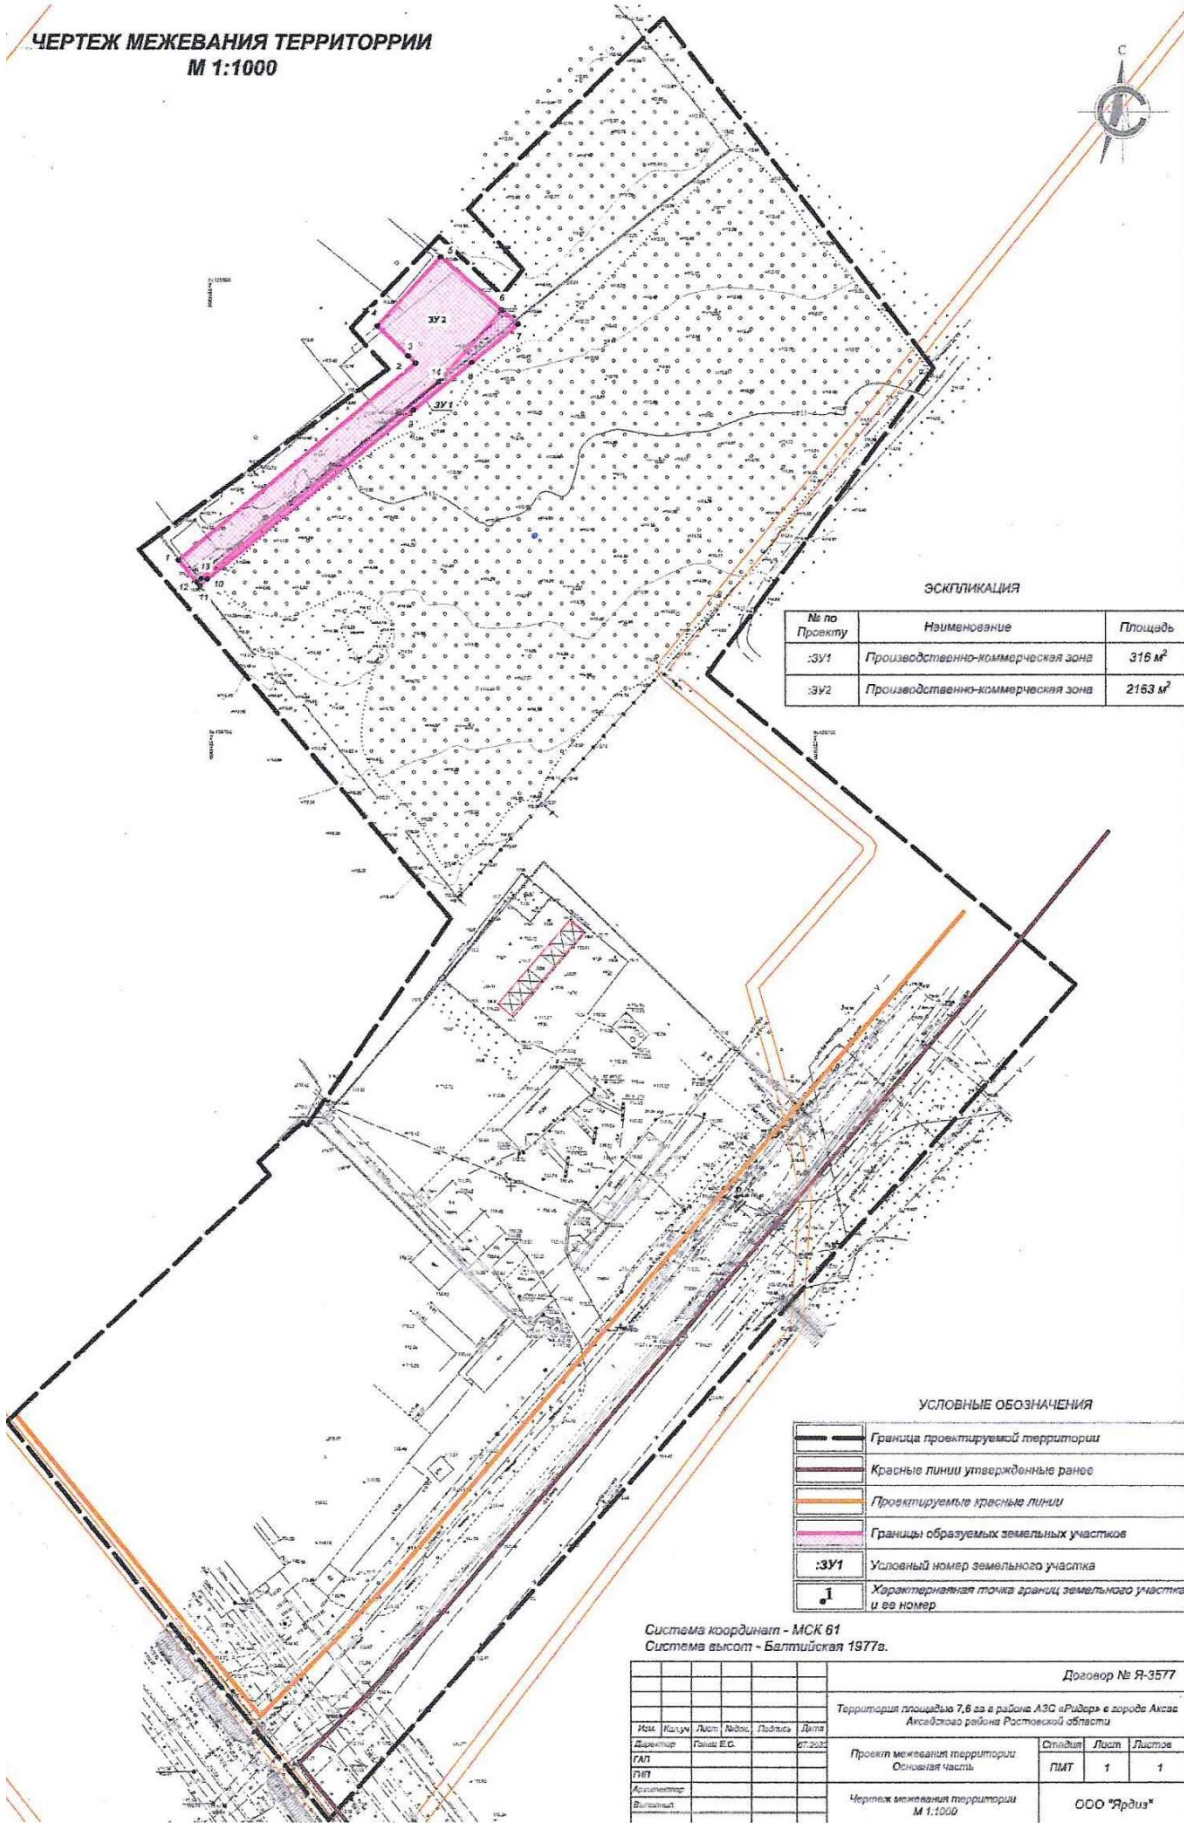

ЭКСПЛИКАЦИЯ

№ по Проекту	Наименование	Площадь
:ЗУ1	Производственно-коммерческая зона	315 м ²
:ЗУ2	Производственно-коммерческая зона	2163 м ²

УСЛОВНЫЕ ОБОЗНАЧЕНИЯ

	Граница проектируемой территории
	Красные линии утвержденные ранее
	Проектируемые красные линии
	Границы образуемых земельных участков
	Границы образуемых земельных участков
	Условный номер земельного участка
	Характерная точка границ земельного участка и ее номер

Система координат - МСК 61
Система высот - Балтийская 1977г.

					Договор № Я-3577			
					Территория площадью 7,6 га в районе АЗС «Ридер» в городе Аксае Аксайского района Ростовской области			
Изм.	Календарь	Лист	№ док.	Подпись	Дата	Специал.	Лист	Листов
	ГАП	Генпл. Е.С.			27.09.2023	ПМТ	1	1
					Проект межевания территории			
					Основная часть			
					Чертеж межевания территории			
					М 1:1000			
					ООО «Ярдиз»			