
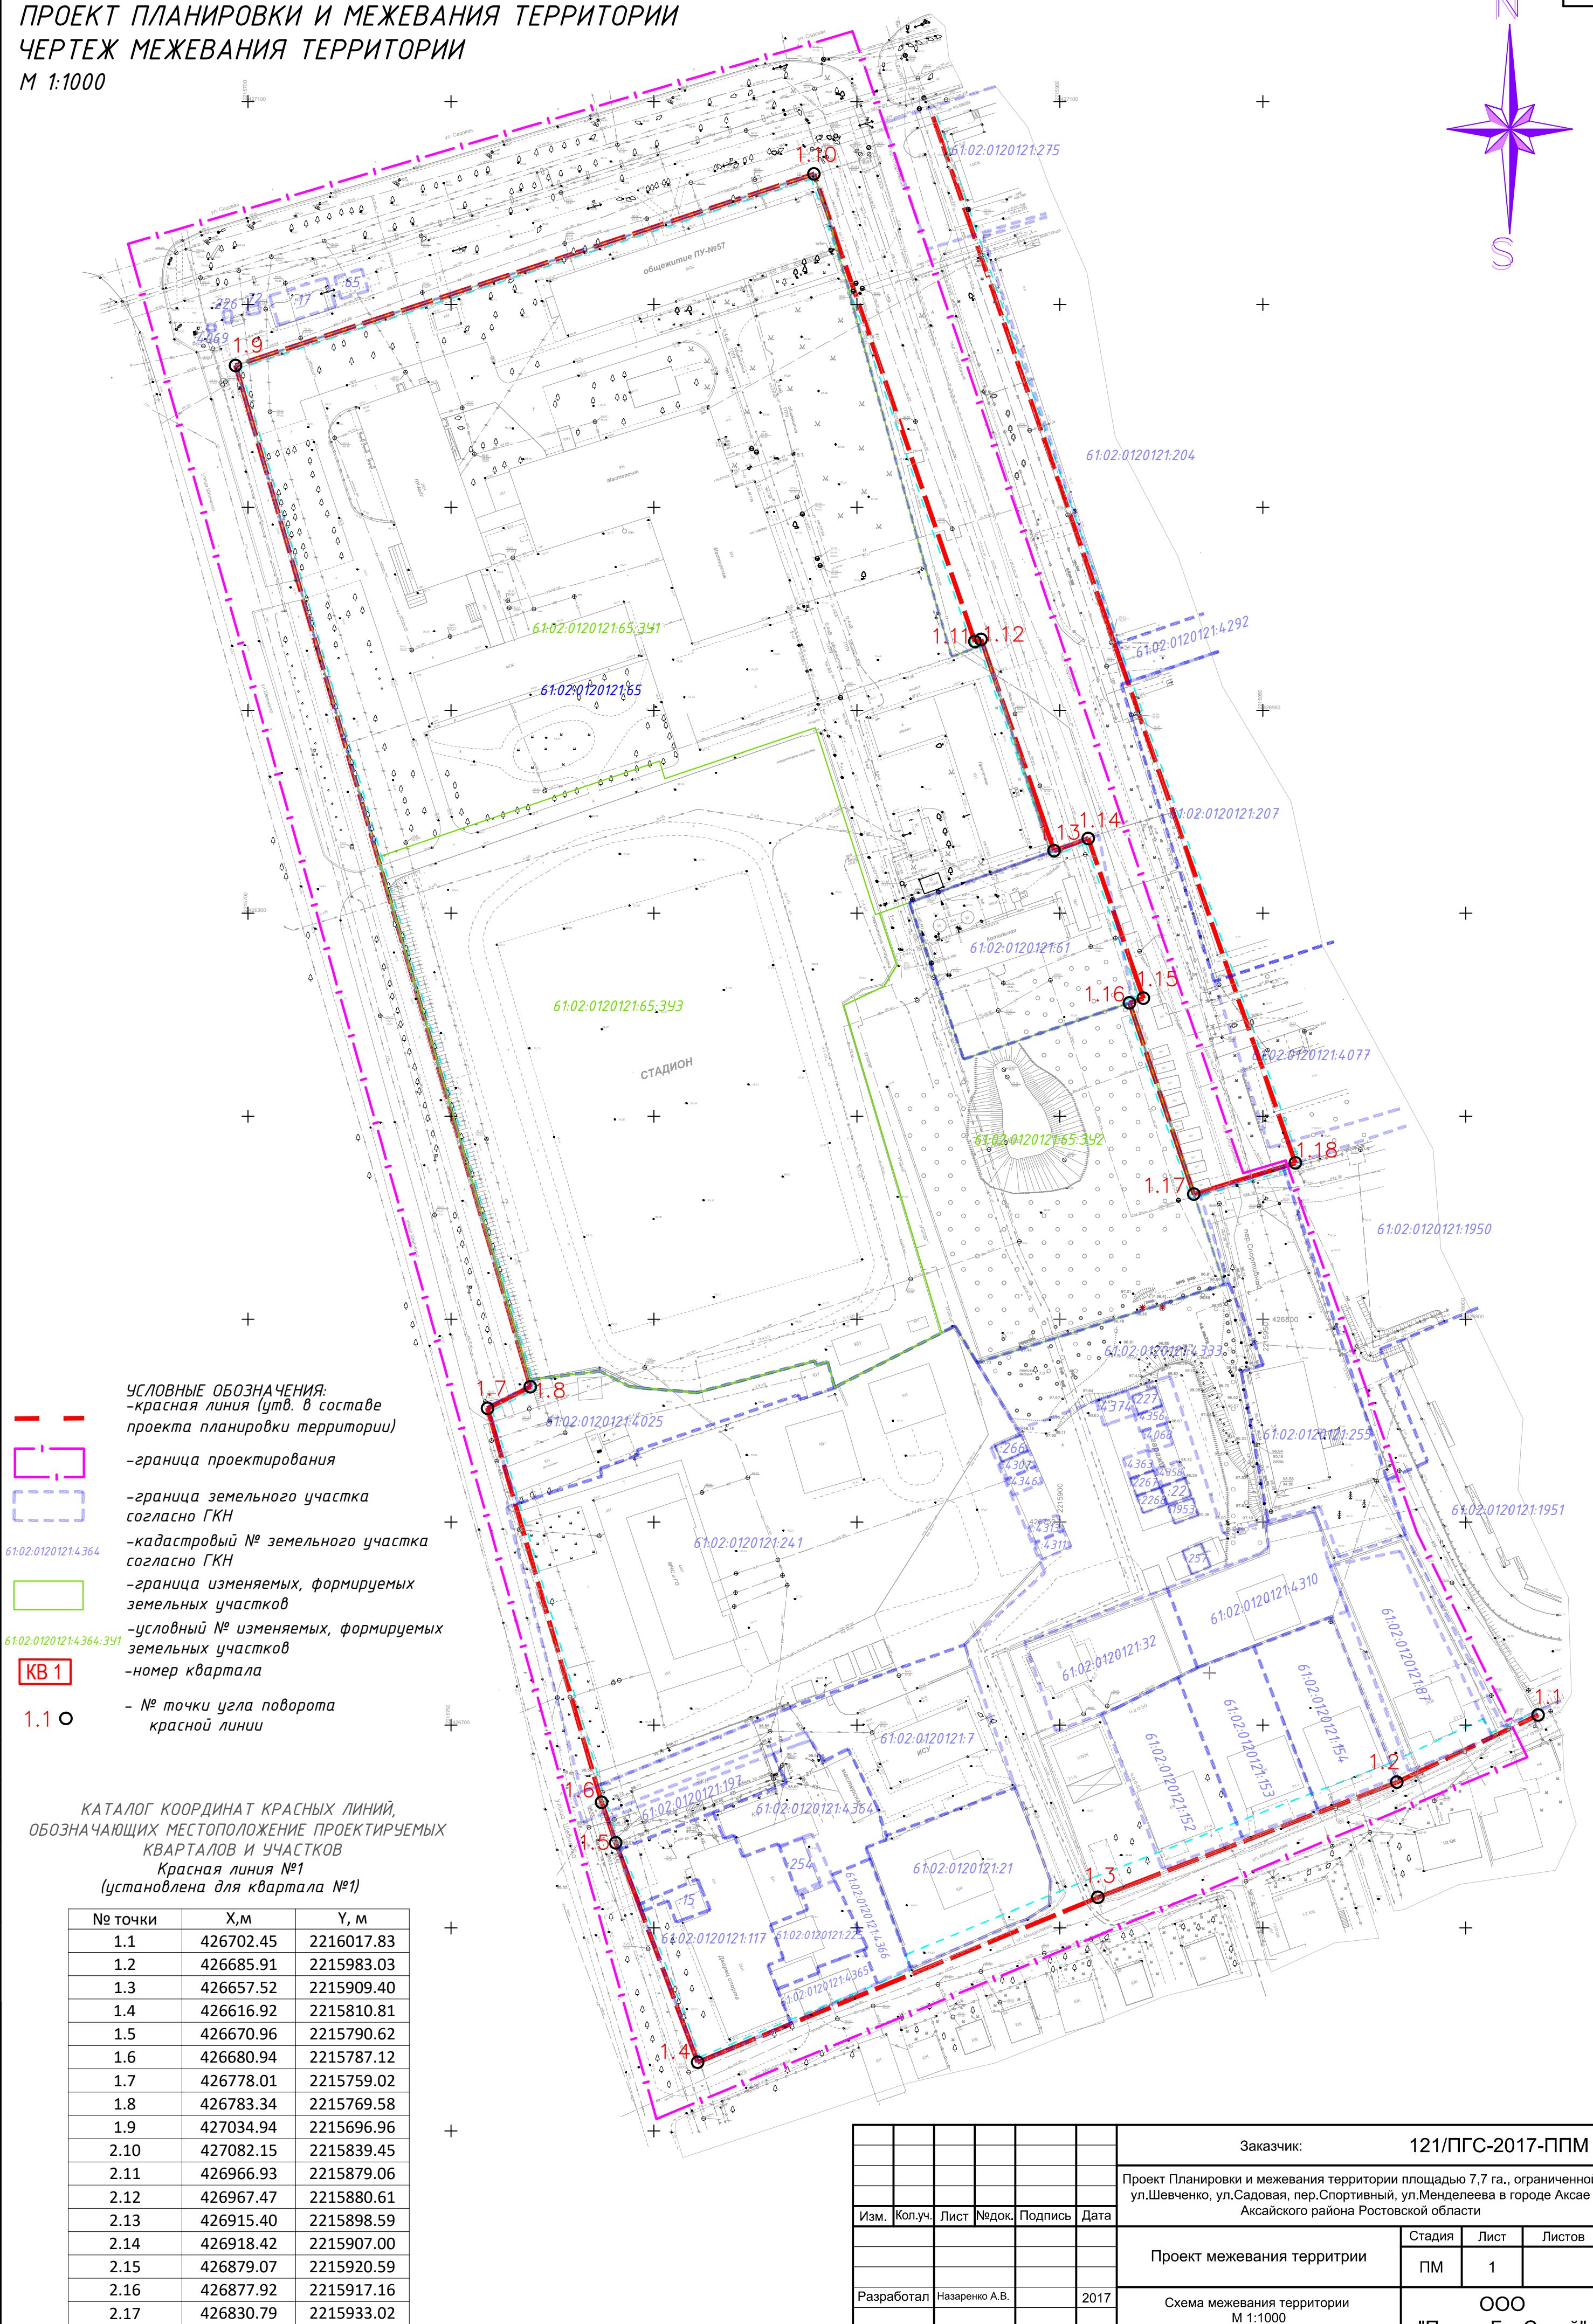


ПРОЕКТ ПЛАНИРОВКИ И МЕЖЕВАНИЯ ТЕРРИТОРИИ
 ЧЕРТЕЖ МЕЖЕВАНИЯ ТЕРРИТОРИИ
 М 1:1000

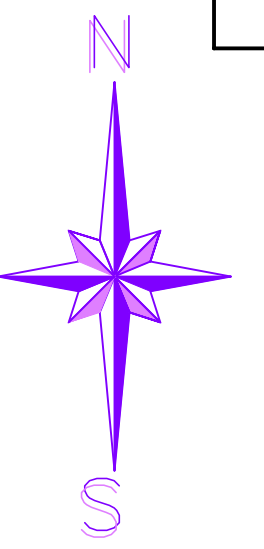

- УСЛОВНЫЕ ОБОЗНАЧЕНИЯ:**
 - красная линия (утв. в составе проекта планировки территории)
 - граница проектирования
 - граница земельного участка согласно ГКН
 - кадастровый № земельного участка согласно ГКН
 - граница изменяемых, формируемых земельных участков
 - условный № изменяемых, формируемых земельных участков
 - номер квартала
 - № точки угла поворота красной линии

КАТАЛОГ КООРДИНАТ КРАСНЫХ ЛИНИЙ,
 ОБОЗНАЧАЮЩИХ МЕСТОПОЛОЖЕНИЕ ПРОЕКТИРУЕМЫХ
 КВАРТАЛОВ И УЧАСТКОВ
 Красная линия №1
 (установлена для квартала №1)

№ точки	X, м	Y, м
1.1	426702.45	2216017.83
1.2	426685.91	2215983.03
1.3	426657.52	2215909.81
1.4	426616.92	2215810.81
1.5	426670.96	2215790.62
1.6	426680.94	2215787.12
1.7	426778.01	2215759.02
1.8	426783.34	2215769.58
1.9	427034.94	2215696.96
2.10	427082.15	2215839.45
2.11	426966.93	2215879.06
2.12	426967.47	2215880.61
2.13	426915.40	2215898.59
2.14	426918.42	2215907.00
2.15	426879.07	2215920.59
2.16	426877.92	2215917.16
2.17	426830.79	2215933.02
2.18	426838.47	2215958.04

Согласовано
 Взам. инв. №
 Подпись и дата
 Инв. № подл.

Изм.		Кол.уч.	Лист	№ док.	Подпись	Дата	Заказчик:	121/ПГС-2017-ППМ	
							Проект Планировки и межевания территории площадью 7,7 га., ограниченной ул.Шевченко, ул.Садовая, пер.Спортивный, ул.Менделеева в городе Аксае Аксайского района Ростовской области		
Разработал							Назаренко А.В.	2017	Схема межевания территории М 1:1000
							Стадия	Лист	Листов
							ПМ	1	
							ООО "ПроектГеоСтрой"		
							Формат А2 вертикальный		