ПРОЕКТ ПЛАНИРОВКИ И МЕЖЕВАНИЯ ТЕРРИТОРИИ
ЧЕРТЕЖ МЕЖЕВАНИЯ ТЕРРИТОРИИ
М 1:1000

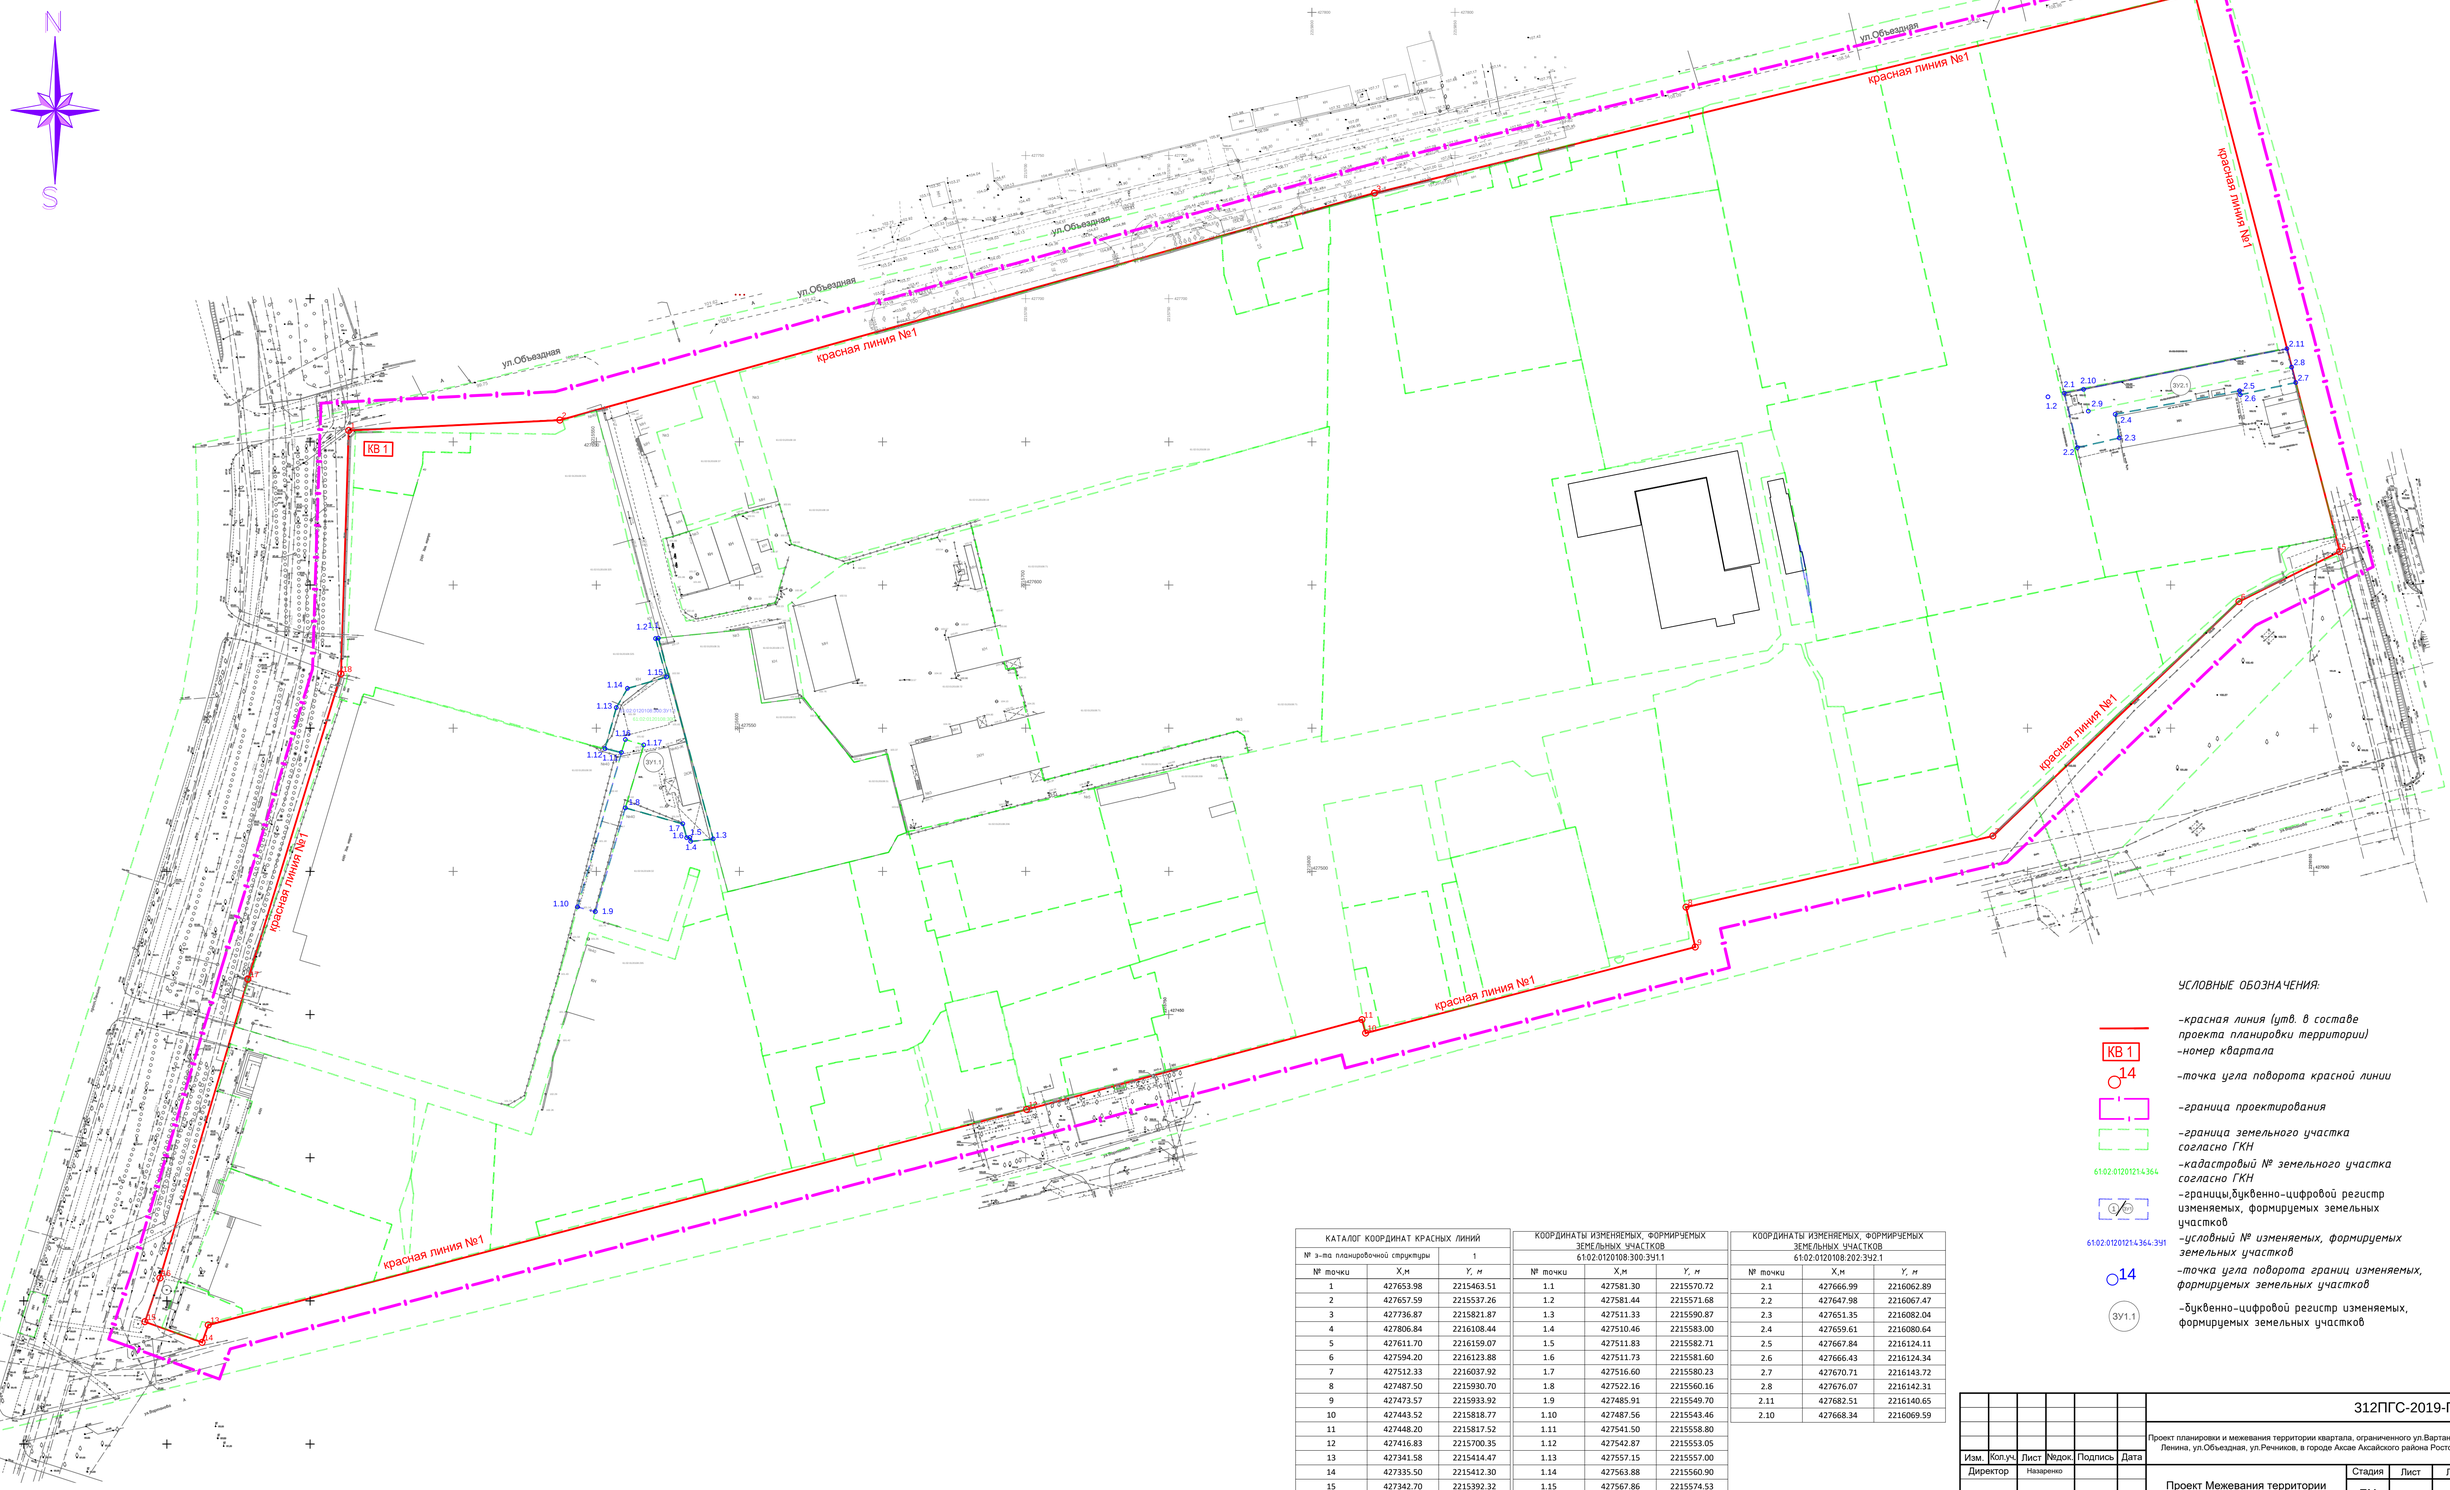

КАТАЛОГ КООРДИНАТ КРАСНЫХ ЛИНИЙ

№ э-па планировочной структуры		1
№ точки	X,м	Y, м
1	427653.98	2215463.51
2	427657.59	2215537.26
3	427736.87	2215821.87
4	427806.84	2216108.44
5	427611.70	2216159.07
6	427594.20	2216123.88
7	427512.33	2216037.92
8	427487.50	2215930.70
9	427473.57	2215933.92
10	427443.52	2215818.77
11	427448.20	2215817.52
12	427416.83	2215700.35
13	427341.58	2215414.47
14	427335.50	2215412.30
15	427342.70	2215392.32
16	427357.98	2215397.56
17	427462.34	2215428.32
18	427568.94	2215460.81

КООРДИНАТЫ ИЗМЕНЯЕМЫХ, ФОРМИРУЕМЫХ ЗЕМЕЛЬНЫХ УЧАСТКОВ
61:02:0120108:300:ЗУ1.1

№ точки	X,м	Y, м
1.1	427581.30	2215570.72
1.2	427581.44	2215571.68
1.3	427511.33	2215590.87
1.4	427510.46	2215583.00
1.5	427511.83	2215582.71
1.6	427511.73	2215581.60
1.7	427516.60	2215580.23
1.8	427522.16	2215560.16
1.9	427485.91	2215549.70
1.10	427487.56	2215543.46
1.11	427541.50	2215558.80
1.12	427542.87	2215553.05
1.13	427557.15	2215557.00
1.14	427563.88	2215560.90
1.15	427567.86	2215574.53
1.16	427546.05	2215560.18
1.17	427544.14	2215566.62

КООРДИНАТЫ ИЗМЕНЯЕМЫХ, ФОРМИРУЕМЫХ ЗЕМЕЛЬНЫХ УЧАСТКОВ
61:02:0120108:202:ЗУ2.1

№ точки	X,м	Y, м
2.1	427666.99	2216062.89
2.2	427647.98	2216067.47
2.3	427651.35	2216082.04
2.4	427659.61	2216080.64
2.5	427667.84	2216124.11
2.6	427666.43	2216124.34
2.7	427676.71	2216143.72
2.8	427676.07	2216142.31
2.11	427682.51	2216140.65
2.10	427668.34	2216069.59

УСЛОВНЫЕ ОБОЗНАЧЕНИЯ:

- красная линия (утв. в составе проекта планировки территории)
- КВ 1 — номер квартала
- 14 — точка угла поворота красной линии
- граница проектирования
- граница земельного участка согласно ГКН
- 61:02:0120121:4364 — кадастровый № земельного участка согласно ГКН
- (3) (ЗУ) — границы, буквенно-цифровой регистр изменяемых, формируемых земельных участков
- 61:02:0120121:4364:ЗУ1 — условный № изменяемых, формируемых земельных участков
- 14 — точка угла поворота границ изменяемых, формируемых земельных участков
- ЗУ1.1 — буквенно-цифровой регистр изменяемых, формируемых земельных участков

Изм.	Кол.уч.	Лист	№док.	Подпись	Дата
Директор		Назаренко			
Разработал		Назаренко			

312ПГС-2019-ППМ

Проект планировки и межевания территории квартала, ограниченного ул.Вартанова, пр-кт Ленина, ул.Объездная, ул.Речников, в городе Аксае Аксайского района Ростовской.

Проект Межевания территории	Стадия	Лист	Листов
	ПМ		
Чертеж межевания территории М 1:1000	ООО "ПроектГеоСтрой"		

Согласовано | Взам. инв. № | Подпись и дата | Инв. № подл.