
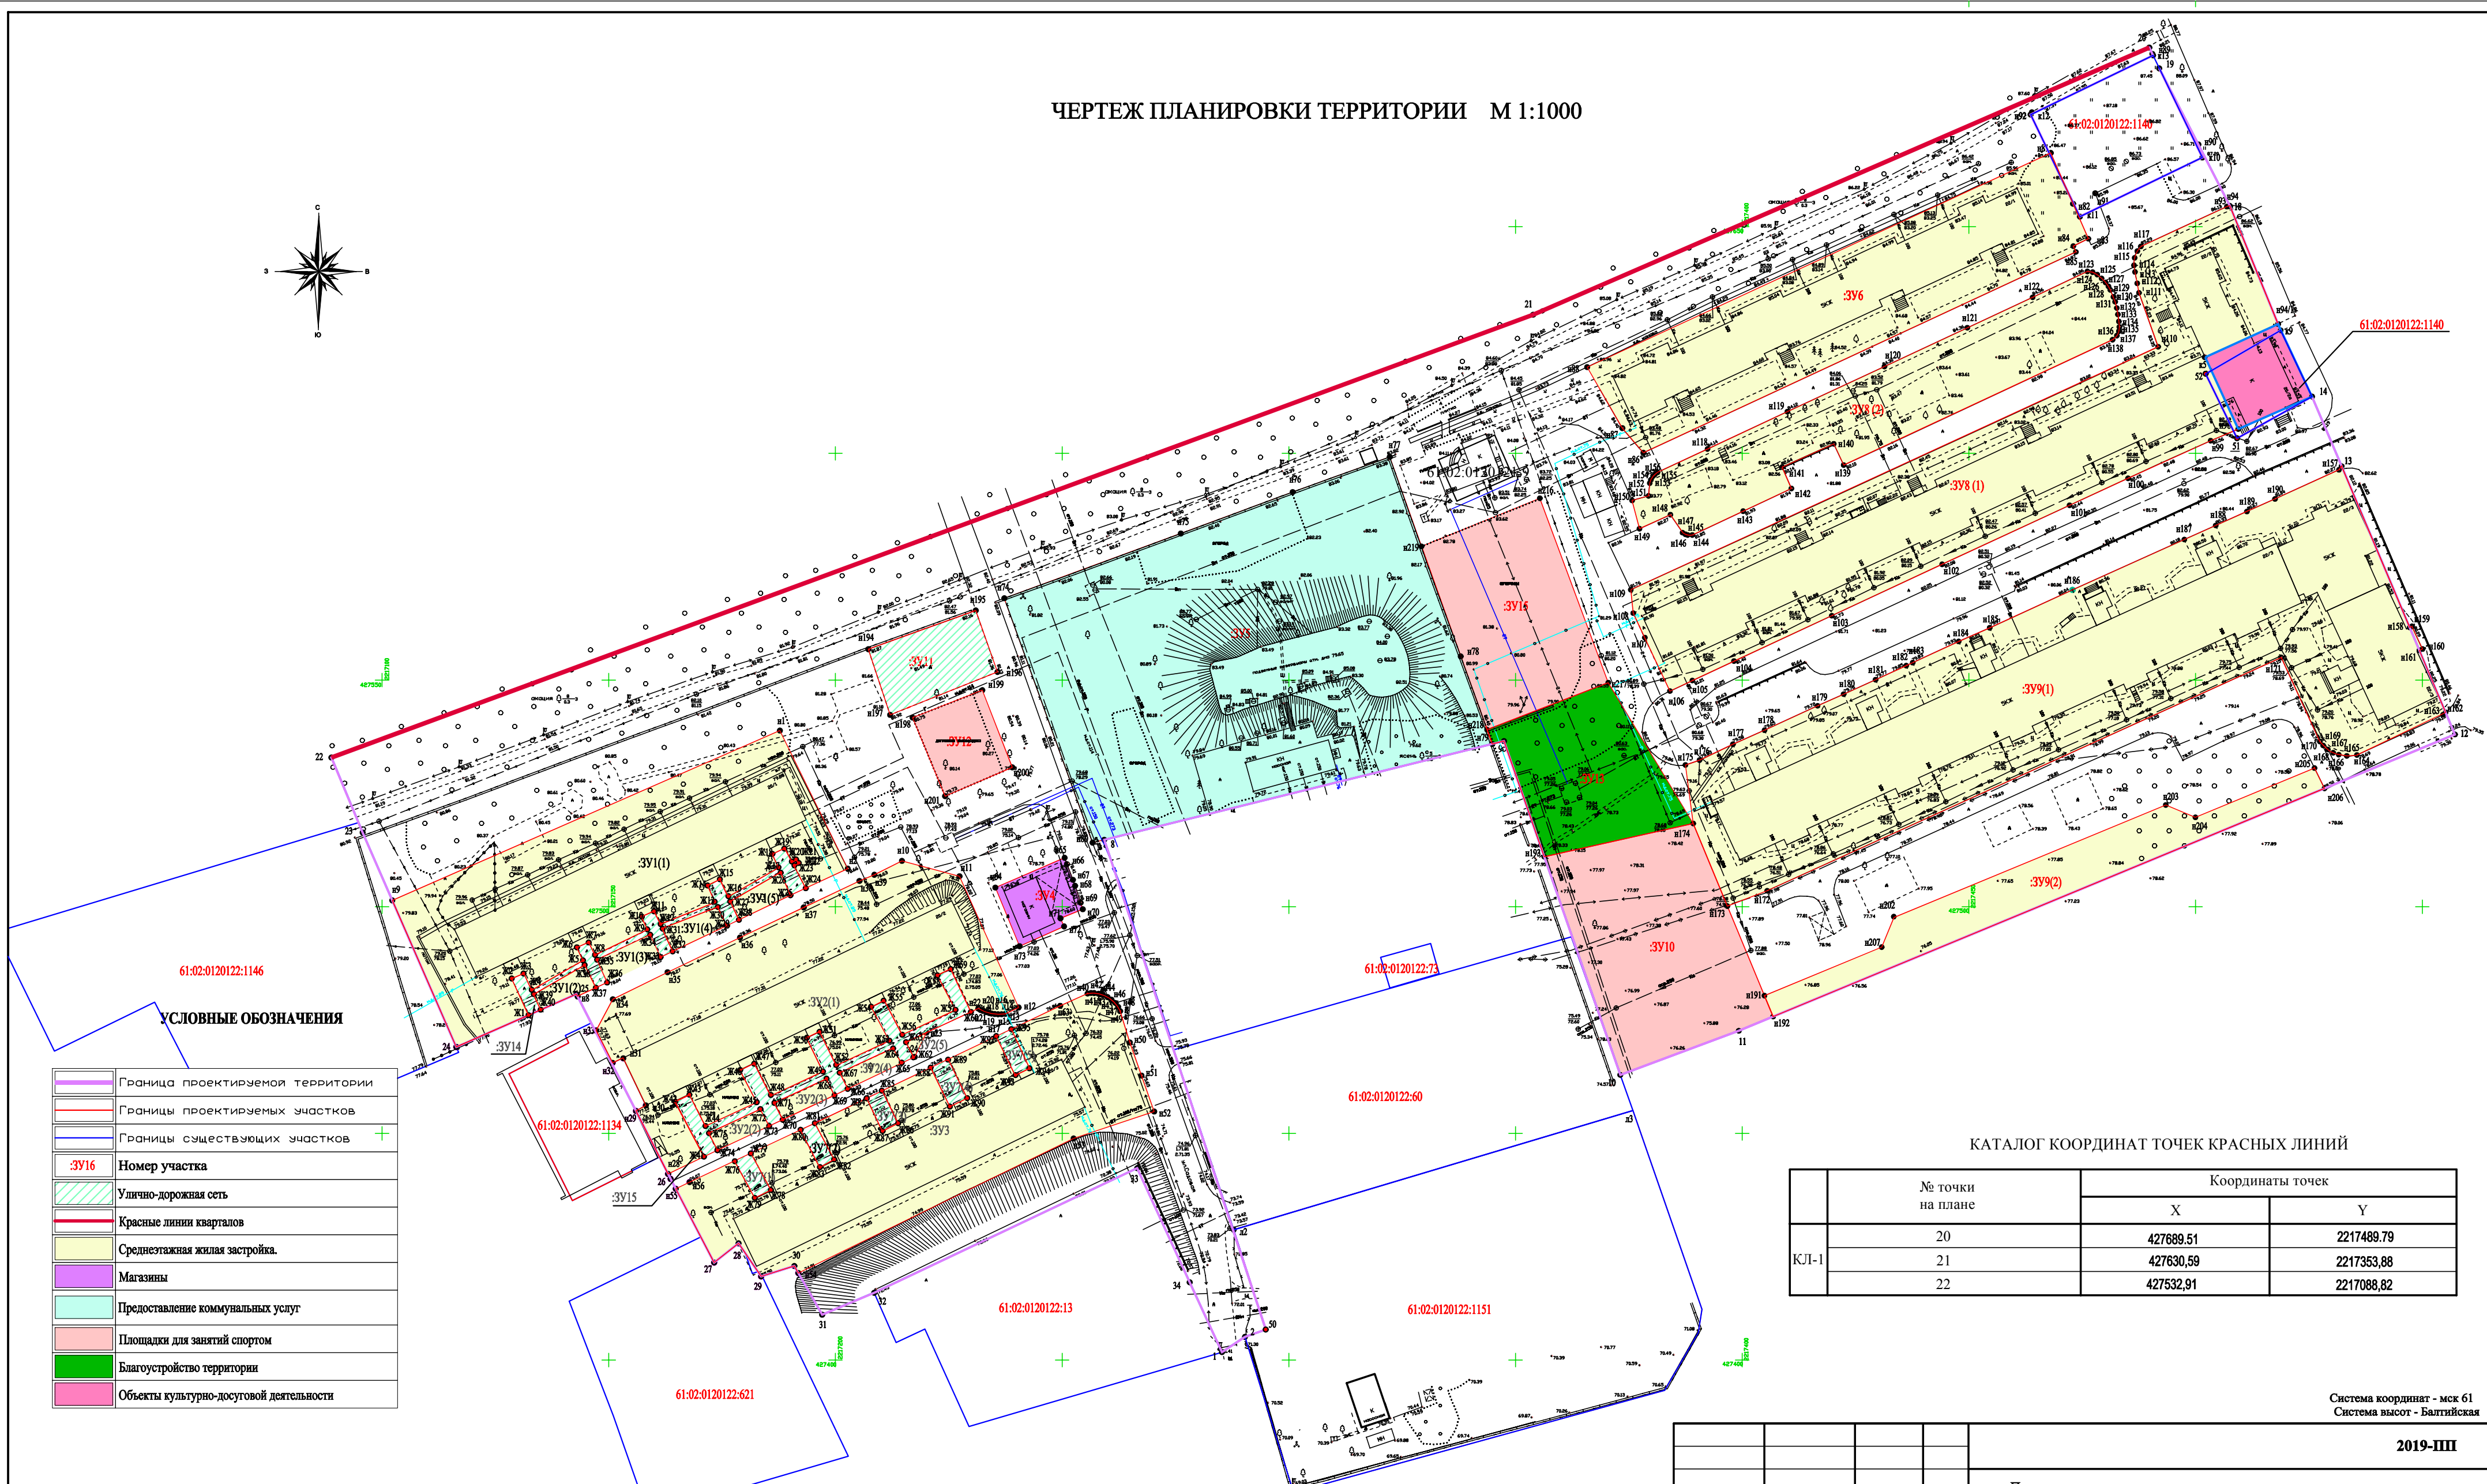


ЧЕРТЕЖ ПЛАНИРОВКИ ТЕРРИТОРИИ М 1:1000

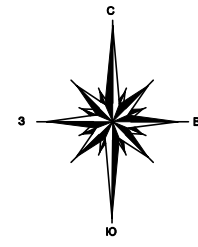

61:02:0120122:1146

УСЛОВНЫЕ ОБОЗНАЧЕНИЯ

	Граница проектируемой территории
	Границы проектируемых участков
	Границы существующих участков
	Номер участка
	Улично-дорожная сеть
	Красные линии кварталов
	Среднеэтажная жилая застройка.
	Магазины
	Предоставление коммунальных услуг
	Площадки для занятий спортом
	Благоустройство территории
	Объекты культурно-досуговой деятельности

КАТАЛОГ КООРДИНАТ ТОЧЕК КРАСНЫХ ЛИНИЙ

КЛ-1	№ точки на плане	Координаты точек	
		X	Y
	20	427689,51	2217489,79
	21	427630,59	2217353,88
	22	427532,91	2217088,82

Система координат - мск 61  
Система высот - Балтийская

				<b>2019-ПП</b>			
				Проект планировки территории и проект межевания территории, в состав которой входит земельный участок с кадастровым номером 61:02:0120122:83			
Должность	ФИО	Подпись	Дата	Проект планировки территории.	Стадия	Лист	Листов
Директор	Войнова Т.Г.		11.20 г.		<b>ПП</b>	<b>1</b>	<b>1</b>
Разработал	Пашкова Л.В.		11.20 г.				
Разработал	Никольская Е.П.		11.20 г.				
Разработал	Москалец К.А.		11.20 г.				
ЧЕРТЕЖ ПЛАНИРОВКИ ТЕРРИТОРИИ, М 1:1000				АМУП "Архитектура и градостроительство"			