


ЧЕРТЕЖ ПЛАНИРОВКИ ТЕРРИТОРИИ. М 1:1000

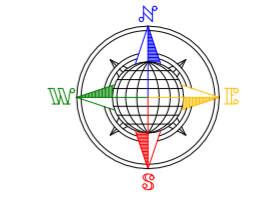


УСЛОВНЫЕ ОБОЗНАЧЕНИЯ

УСЛОВНЫЕ ОБОЗНАЧЕНИЯ

- Граница населенного пункта
- Проектируемая территория для объектов коммерческого назначения
- Кварталы индивидуальной жилой застройки
- Расстояние от границы зон планируемого размещения объектов капитального строительства до ближайших лесных насаждений

- Границы проектируемой территории
- Проектируемые красные линии кварталов жилой застройки
- Границы участков состоящих на государственном кадастровом учете, расположенные на прилегающей к проектируемому участку территории
- Проектируемые земельные участки с видом разрешенного использования "для индивидуального жилищного строительства"
- Проектируемые земельные участки с видом разрешенного использования "коммунальное обслуживание"
- Границы зон планируемого размещения объектов капитального строительства (минимальные отступы от границ соседних участков 3,0 м, минимальные отступы от красной линии 5,0 м)
- Площадка под мусорные контейнеры (площадка должна вмещать от 3 до 5 контейнеров для мусора)
- Доступность площадок под мусорные контейнеры (минимальное расстояние до жилого дома 20 метров, максимальная удаленность от дома 100 метров)
- Номер квартала
- Номер земельного участка
- Площадь участков
- Номера точек углов поворота красных линий
- Водонапорная башня (охранная зона в радиусе 15 м.)
- Проектируемые элементы планировочной структуры
- Улично-дорожная сеть (территории общего пользования)

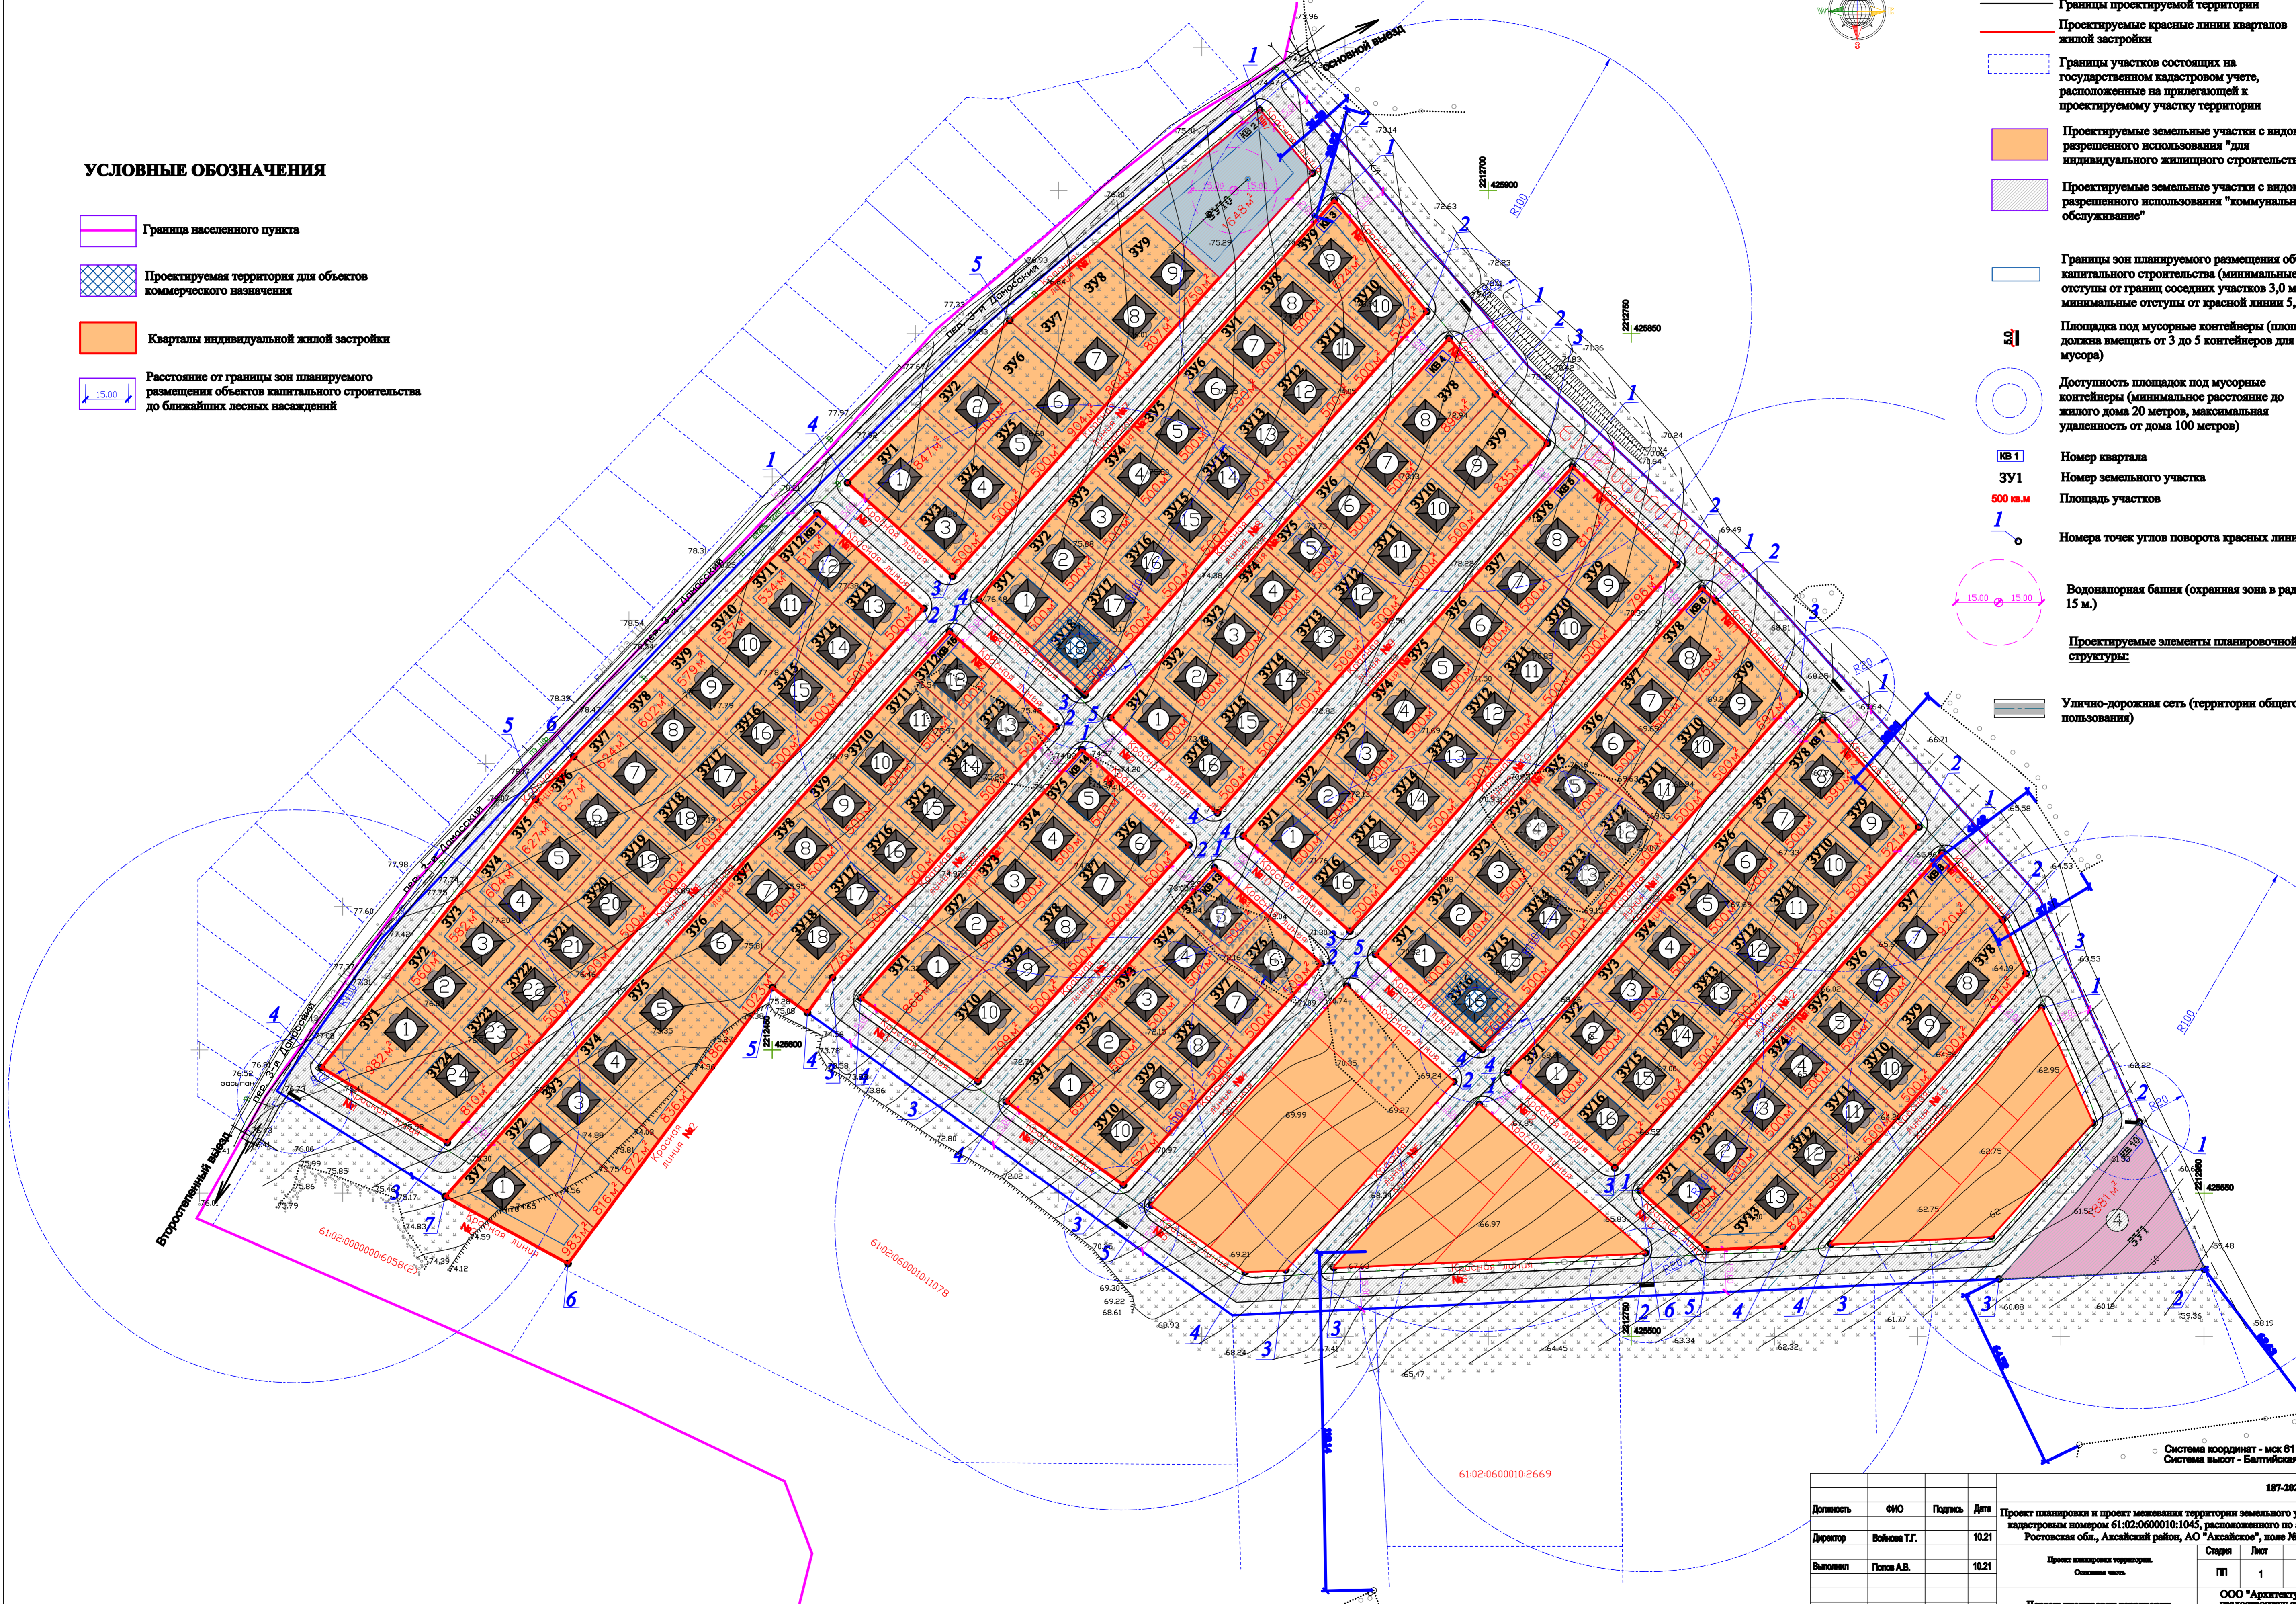

187-3021-ППП			
Должность	ФИО	Подпись	Дата
Директор	Войнова Т.Г.		10.21
Выполнен	Попов А.В.		10.21
Проект планировки территории. Основная часть			Страница
Чертеж планировки территории, М 1:1000			Лист
			Лист
			1
			1
ООО "Архитектура и градостроительство" г. Аксай 2021 г.			формат А1