

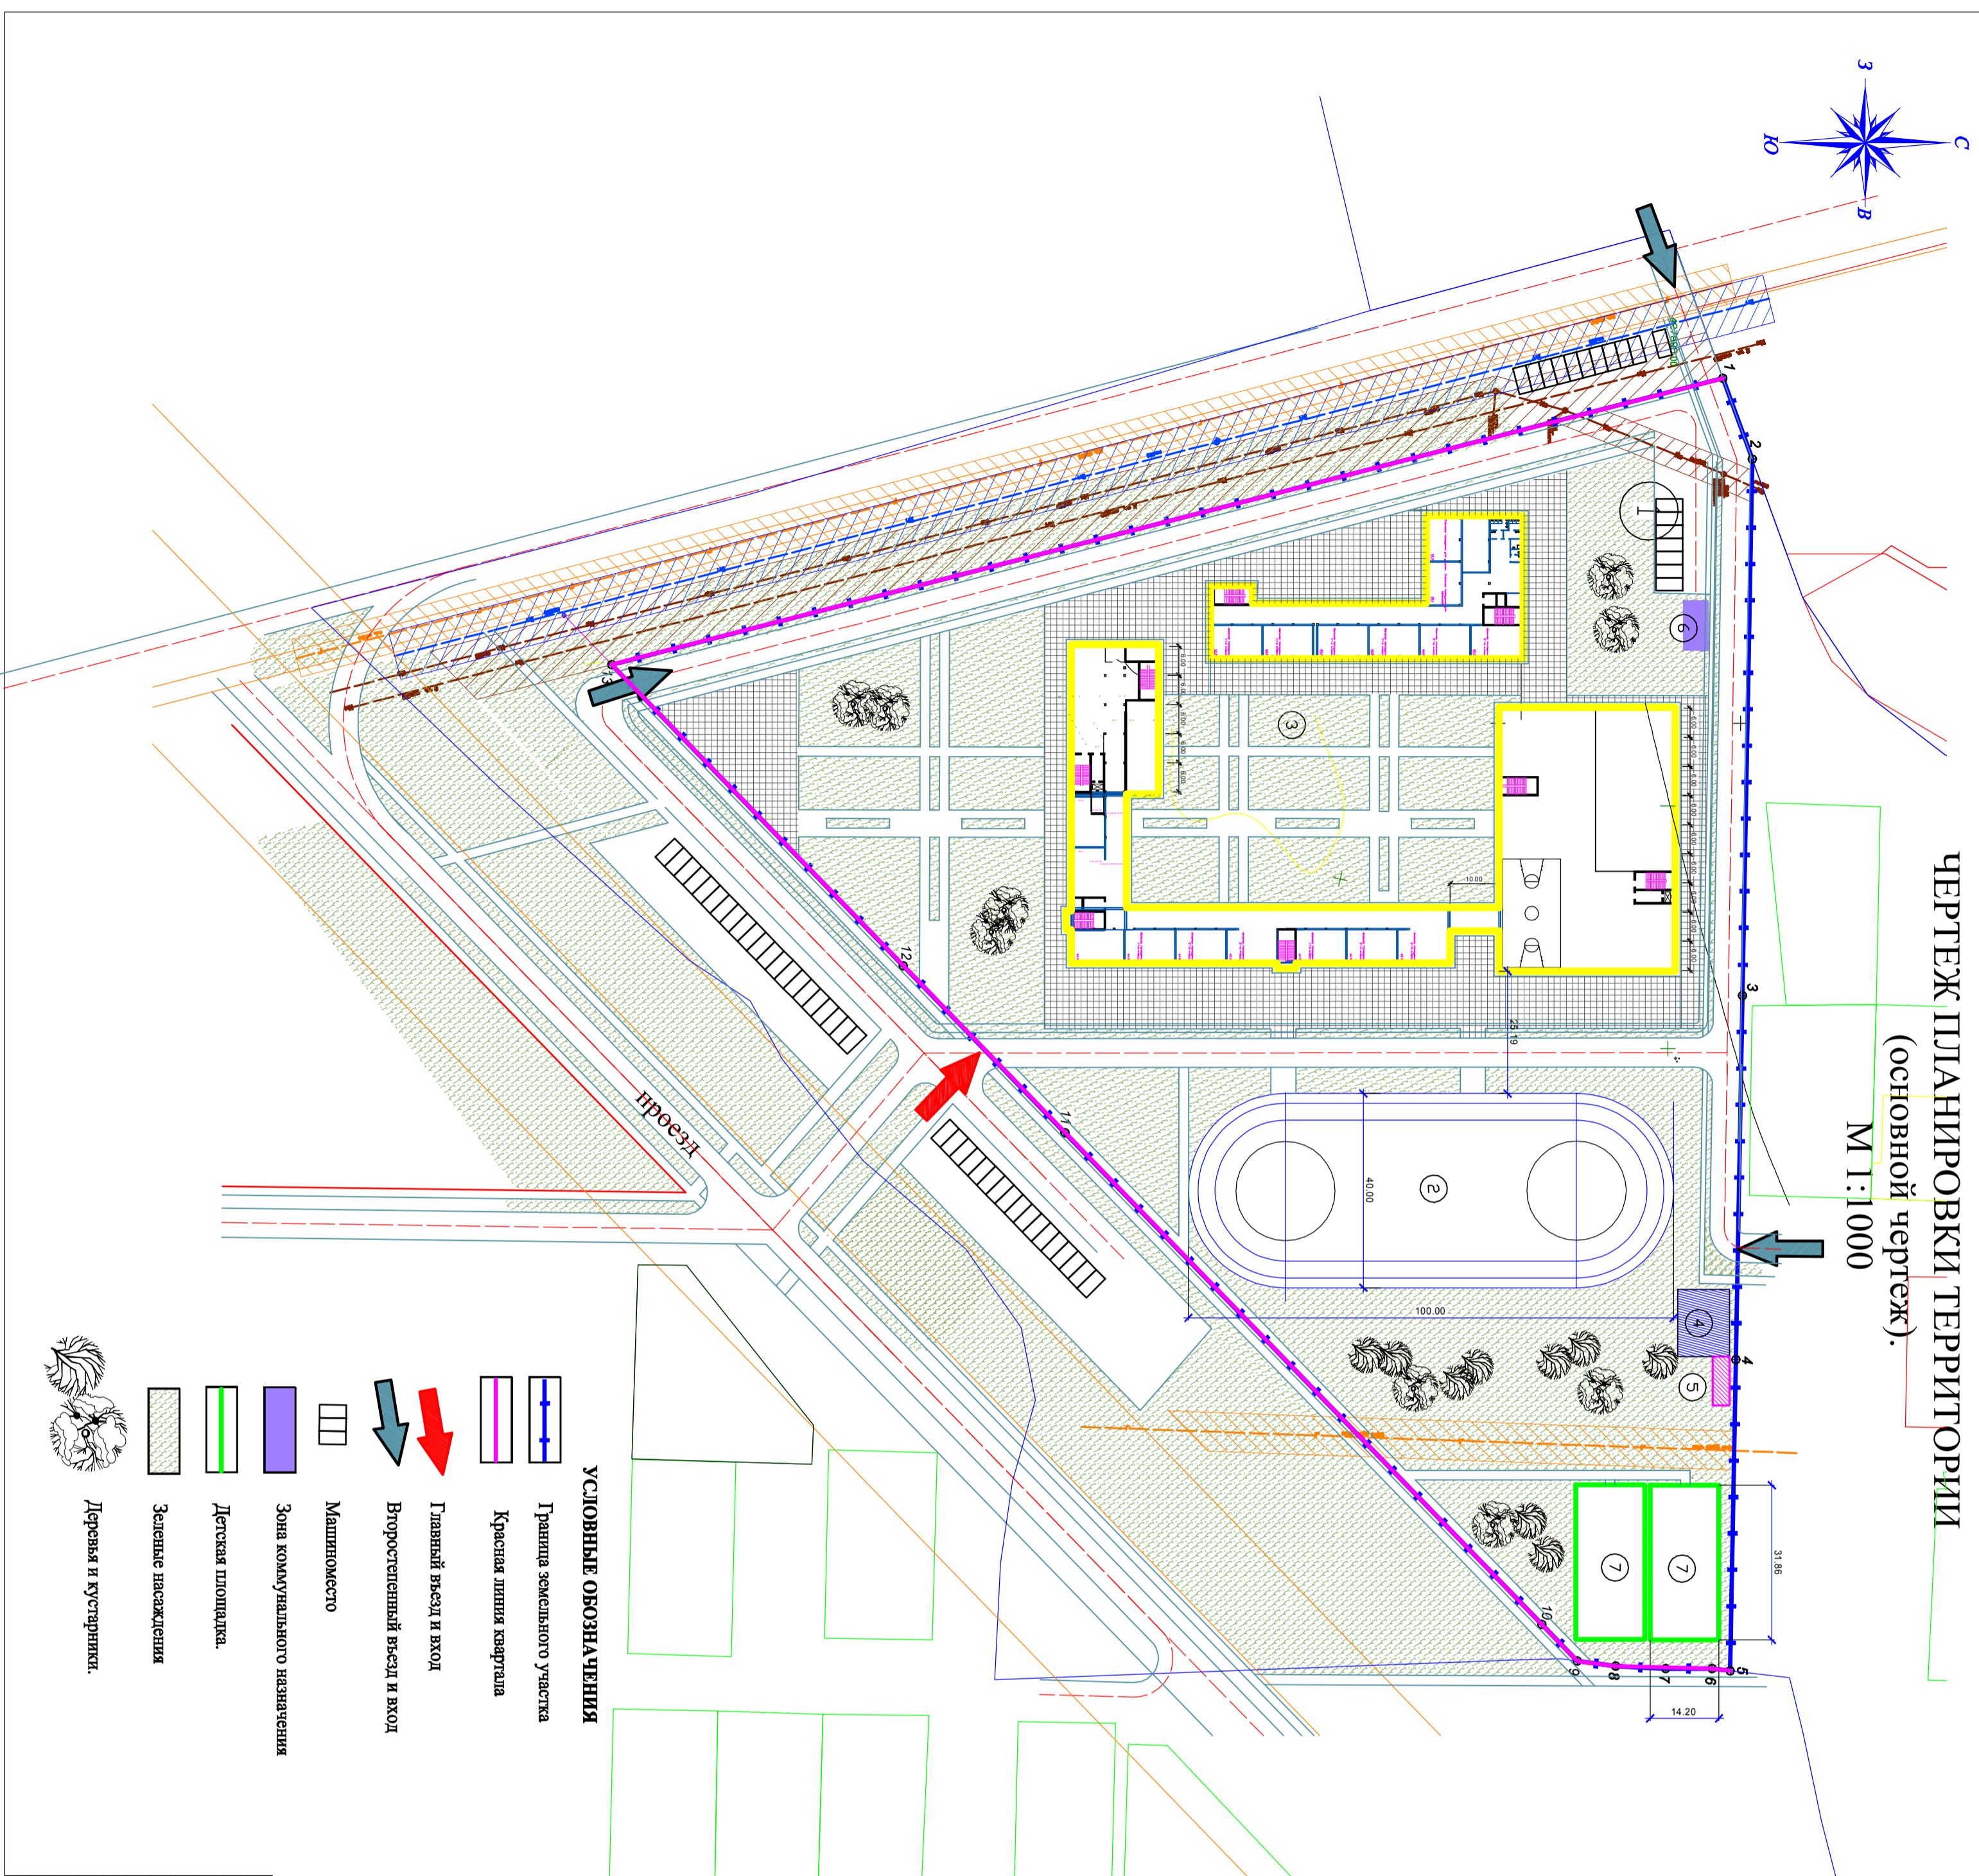


ЧЕРТЕЖ ПЛАНИРОВКИ ТЕРРИТОРИИ (основной чертеж). М 1:1000

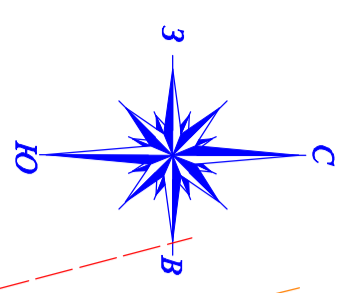

Ситуационный план

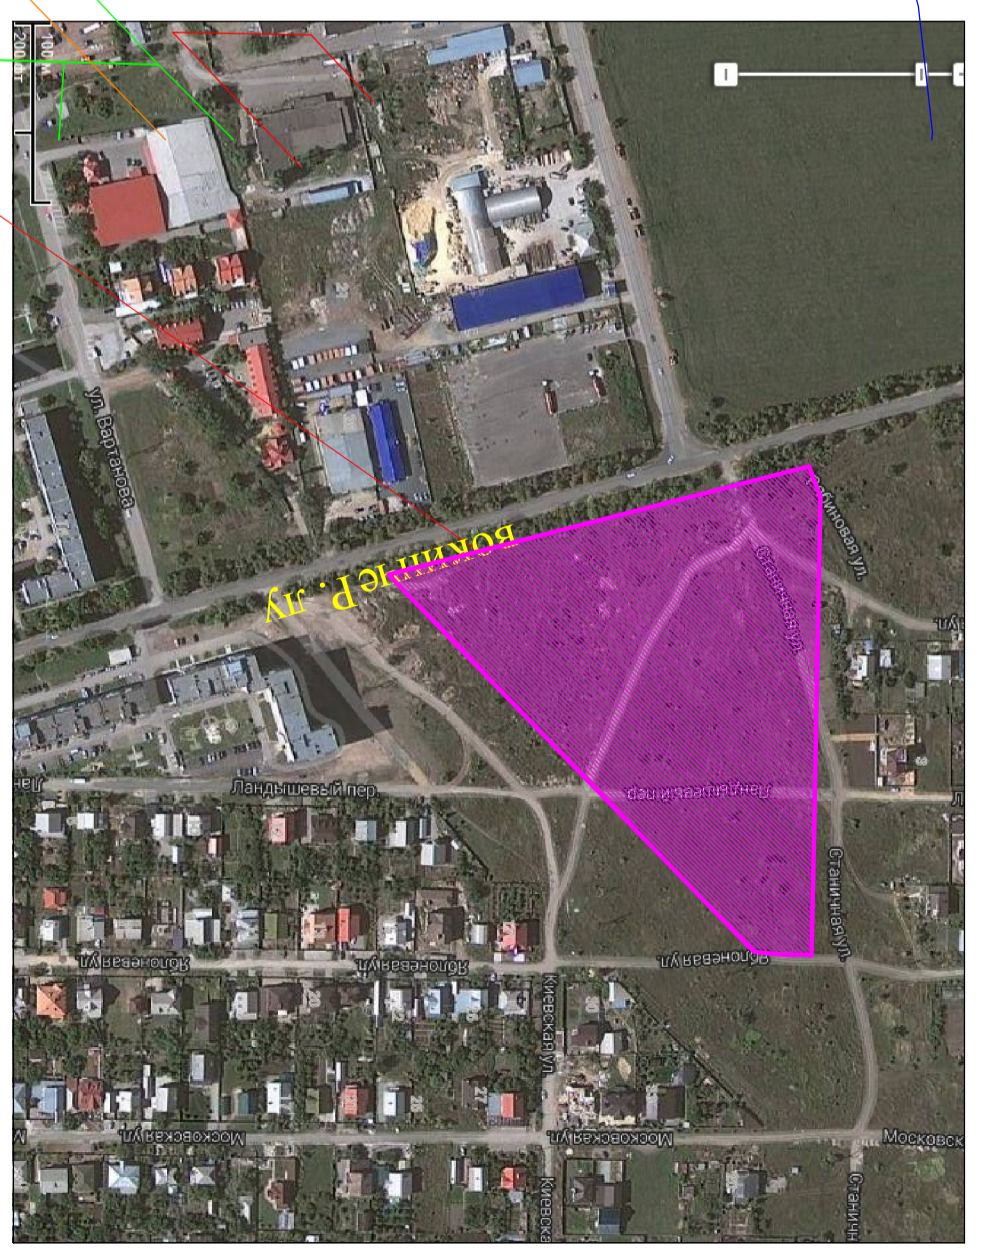

Место расположения
земельного участка

ЭКСПЛИКАЦИЯ.

№ по генплану	Наименование	Примечание
Уч 1	Общеобразовательное учреждение	3 4373 28м²
1	Здание школы.	
2	Физкультурно спортивная зона	
2	Спортивная площадка.	
3	Зона отдыха.	
3	Площадки для подвижных игр и тихого отдыха.	
4	Хозяйственная зона	
4	Хозяйственное здание	
5	Площадка для мусоросборников	
6	Коммунальная зона	
7	Детская спортивная площадка	

УСЛОВНЫЕ ОБОЗНАЧЕНИЯ

- Граница земельного участка
- Красная линия квартала
- Главный въезд и вход
- Второстепенный въезд и вход
- Машинноесто
- Зона коммунального назначения
- Детская площадка.
- Зеленые насаждения
- Деревья и кустарники.

Проект планировки и межевания земельного участка с кадастровым номером 61:02:0120104:603 в г. Аксе по ул. Речников.		Стация	Лист	Листов
Должность	Ф.И.О.	Подпись	Дата	
Директор	Войнова Т.Г.		08.2016г	
Разработал	Москален А.И.		08.2016г	
Проект планировки территории (основной чертеж), М 1:1000.		АМУП "Архитектура и градостроительство"		