
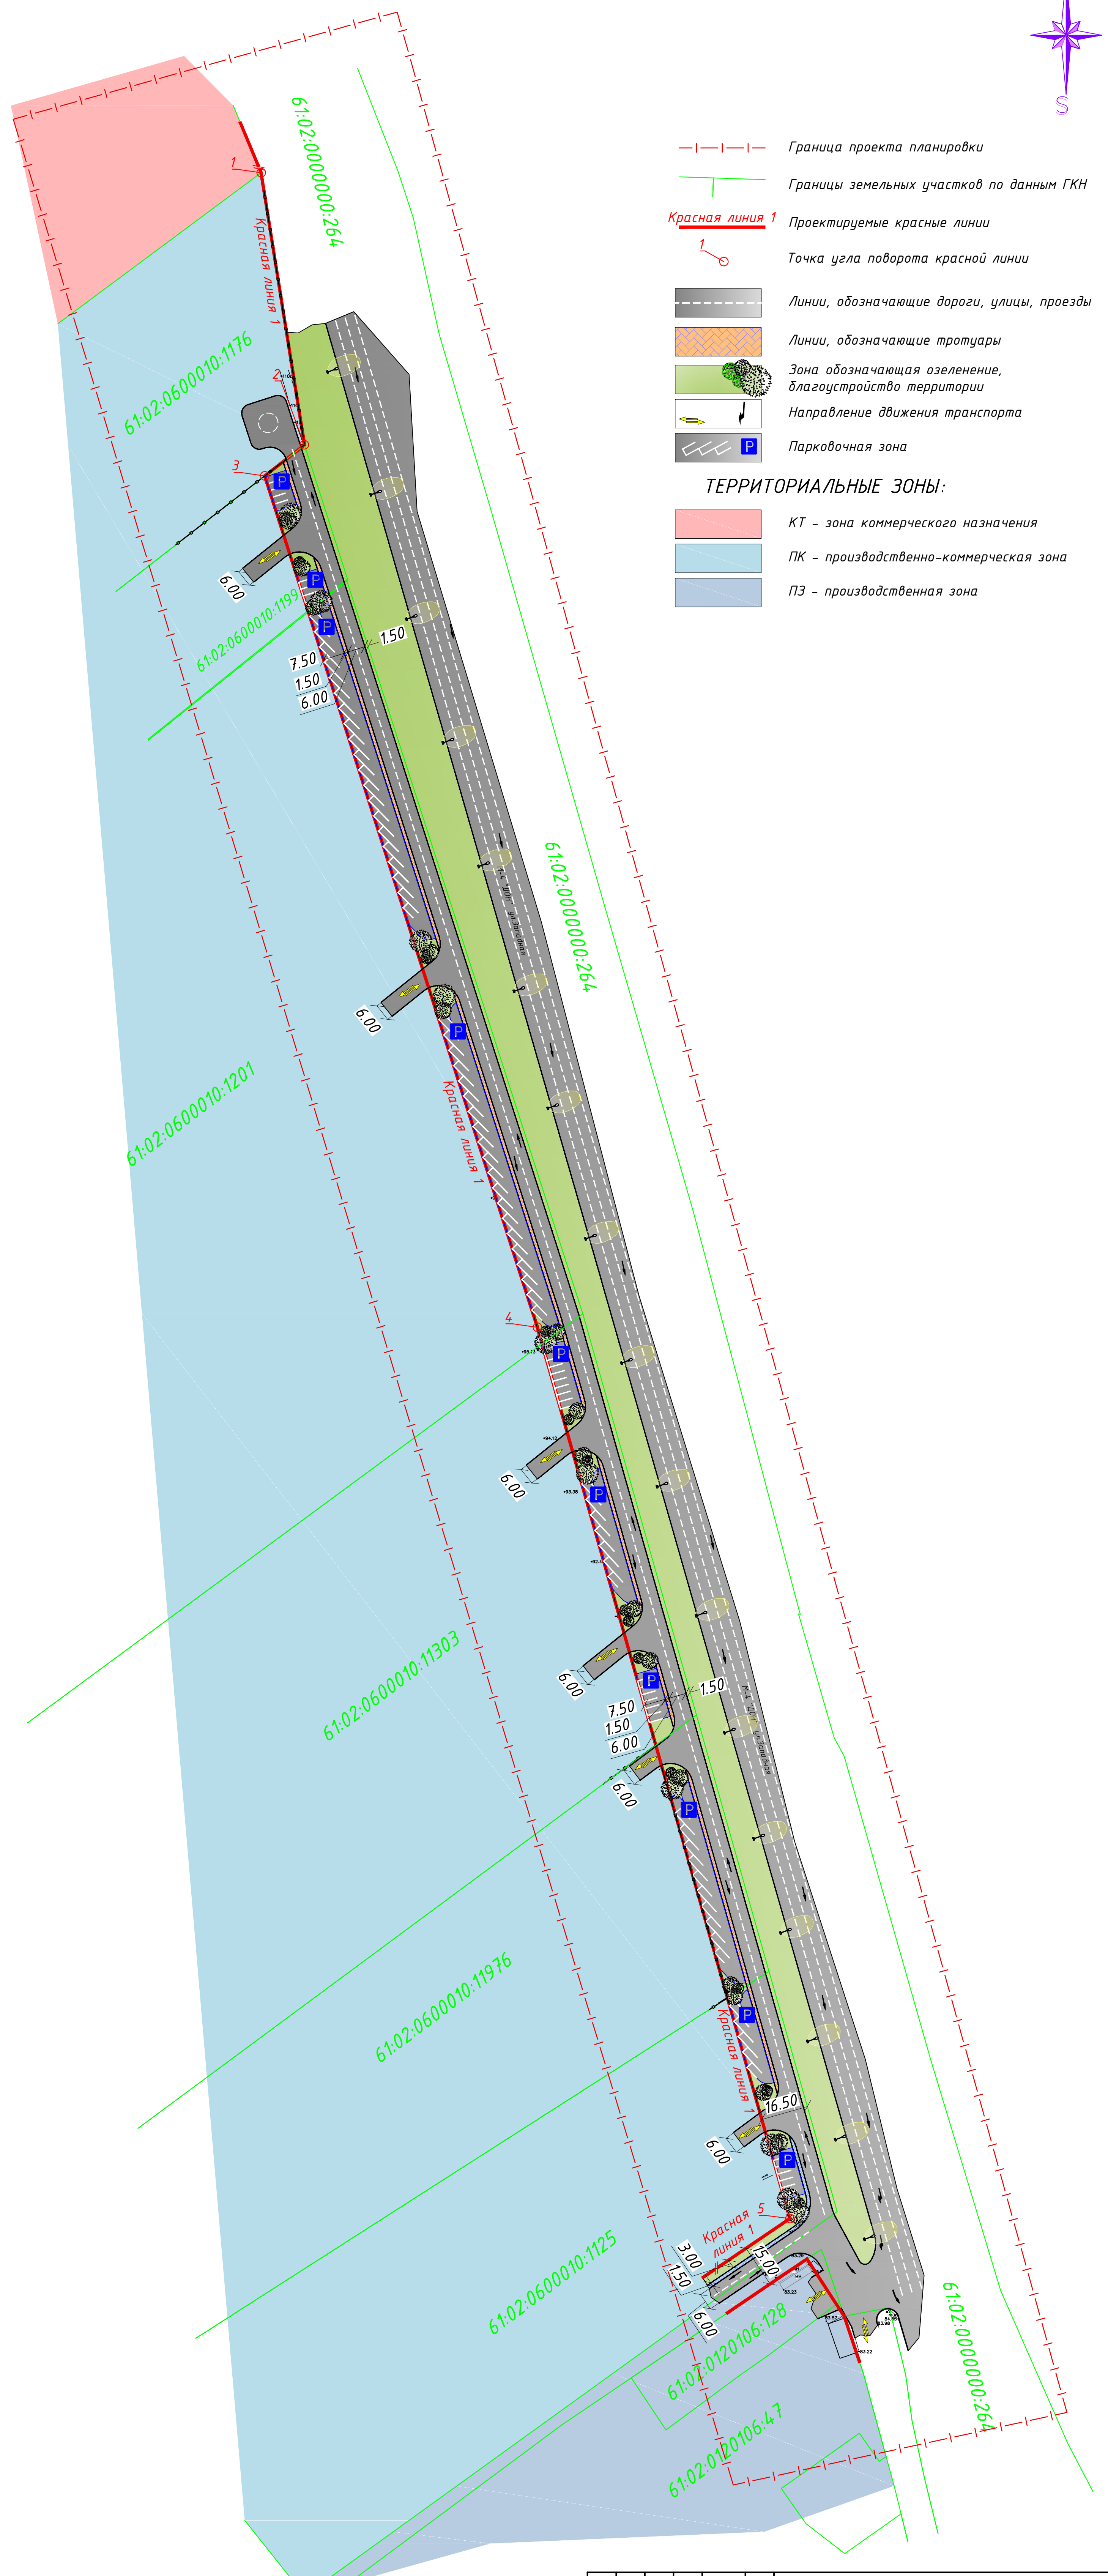


ПРОЕКТ ПЛАНИРОВКИ И МЕЖЕВАНИЯ ТЕРРИТОРИИ
Чертеж улично-дорожной сети, элементов благоустройства М 1:500

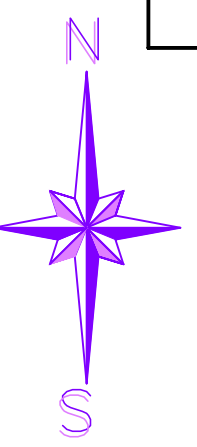

- Граница проекта планировки
 - Границы земельных участков по данным ГКН
 - Красная линия 1** Проектируемые красные линии
 - Точка угла поворота красной линии
 - Линии, обозначающие дороги, улицы, проезды
 - Линии, обозначающие тротуары
 - Зона обозначающая озеленение, благоустройство территории
 - Направление движения транспорта
 - Парковочная зона
- ТЕРРИТОРИАЛЬНЫЕ ЗОНЫ:**
- КТ - зона коммерческого назначения
 - ПК - производственно-коммерческая зона
 - ПЗ - производственная зона

| | | | |
|--------------|----------------|--------------|-------------|
| Имя, № подл. | Подпись и дата | Взам. инв. № | Согласовано |
| | | | |

| | | | | | |
|------------|----------------|------|--------|---------|---|
| | | | | | 56/ПГС-2018-ППИМ |
| | | | | | Проект Планировки и Межевания территории линейного объекта "Подъездной путь вдоль ул. Западная, г. Ахсай, к земельным участкам с кадастровыми номерами 61:0:0600010:1125, 61:0:0600010:11976, 61:0:0600010:11303, 61:0:0600010:1201, 61:0:0600010:1199, 61:0:0600010:1176". |
| Изм. | Колуч. | Лист | № док. | Подпись | Дата |
| | | | | | |
| | | | | | Основная часть проекта планировки и межевания (утверждаемая часть) |
| | | | | | Стадия |
| | | | | | Лист |
| | | | | | Листов |
| | | | | | 4 |
| | | | | | ООО "ПроектГеоСтрой" |
| Разработал | Назаренко А.В. | | | | Чертеж улично-дорожной сети, элементов благоустройства М 1:500 |