

Проект внесения изменений в проект планировки и проект межевания территории в г. Аксай Ростовской области, включающей в себя земельные участки с кадастровыми номерами: 61:02:0600010:10851, 61:02:0600010:12472, 61:02:0600010:10850, а также прилегающие земли муниципального образования "Аксайское городское поселение".

Чертеж межевания (красные линии, границы планируемых элементов планировочной структуры, границы образуемых земельных участков) М 1:1000

УСЛОВНЫЕ ОБОЗНАЧЕНИЯ

	Граница проектируемой территории
	Граница планируемого элемента планировочной структуры - квартал
	Граница планируемого элемента планировочной структуры - улочно-дорожная сеть
	Красные линии, утвержденные в составе проекта планировки
	Линии отступа от красных линий
	Границы изменяемых земельных участков
	Границы образуемых земельных участков
	Номер изменяемого земельного участка
	Условный номер образуемого земельного участка


Экспликация

Номер объекта по проекту планировки	Наименование	Примечание
зУ1	Для индивидуального жилищного строительства	1010
зУ2	Для индивидуального жилищного строительства	1062
зУ3	Для индивидуального жилищного строительства	1035
зУ4	Улично-дорожная сеть	6801

Система координат МСК-61
Система высот - Балтийская
Топографический план выполнен ООО "Ярдиз" в марте 2022 г.

Взам. инв. №	
Лист и дата	
Инв. № подл.	

Изм.	Колуч.	Лист	№ Док	Подпись	Дата	Проект внесения изменений в проект планировки и проект межевания территории в г. Аксай Ростовской области, включающей в себя земельные участки с кадастровыми номерами: 61:02:0600010:10851, 61:02:0600010:12472, 61:02:0600010:10850, а также прилегающие земли муниципального образования "Аксайское городское поселение". Проект межевания территории. Основная часть.	Стадия	Лист	Листов
							ПМТ	11	
Директор	Галец Е.С.	10.23							
ГИП	Галец Е.С.	10.23							
ГАП	Прибыльская Ю.Г.	10.23							
Архитектор	Головкина Е.А.	10.23							000 "Ярдиз"

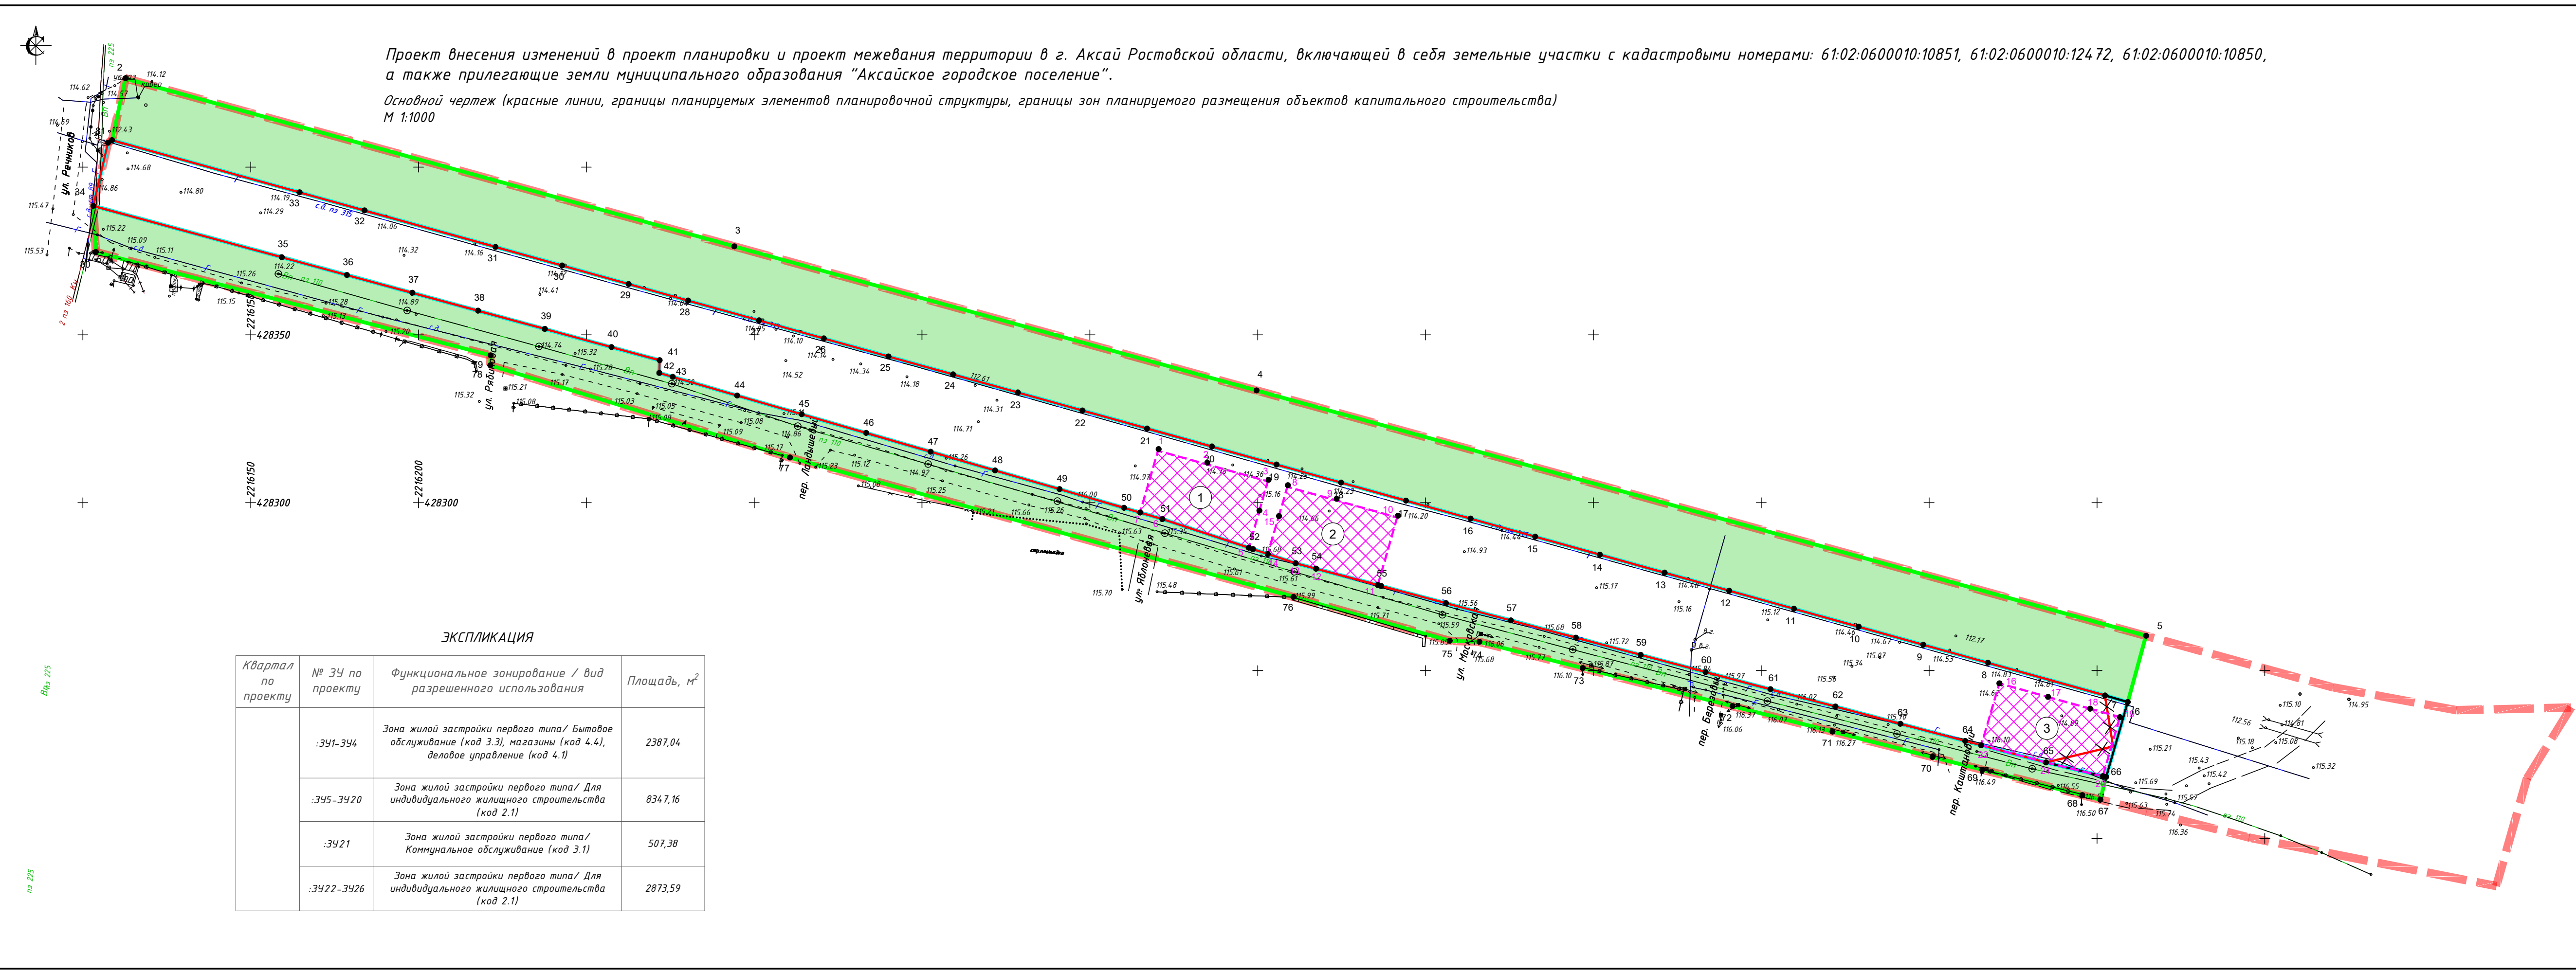

Проект внесения изменений в проект планировки и проект межевания территории в г. Аксай Ростовской области, включающей в себя земельные участки с кадастровыми номерами: 61:02:0600010:10851, 61:02:0600010:12472, 61:02:0600010:10850, а также прилегающие земли муниципального образования "Аксайское городское поселение".
 Основной чертеж (красные линии, границы планируемых элементов планировочной структуры, границы зон планируемого размещения объектов капитального строительства)
 М 1:1000

ЭКСПЛИКАЦИЯ

Квартал по проекту	№ ЗУ по проекту	Функциональное зонирование / вид разрешенного использования	Площадь, м ²
	:341-344	Зона жилой застройки первого типа/ Бытовое обслуживание (код 3.3), магазины (код 4.4), деловое управление (код 4.1)	2387,04
	:345-3420	Зона жилой застройки первого типа/ Для индивидуального жилищного строительства (код 2.1)	8347,16
	:3421	Зона жилой застройки первого типа/ Коммунальное обслуживание (код 3.1)	507,38
	:3422-3426	Зона жилой застройки первого типа/ Для индивидуального жилищного строительства (код 2.1)	2873,59

УСЛОВНЫЕ ОБОЗНАЧЕНИЯ

	Граница проектируемой территории
	Граница планируемого элемента планировочной структуры - квартал
	Граница планируемого элемента планировочной структуры - улично-дорожная сеть
	Красные линии, установленные Постановлением _____
	Отменяемые красные линии
	Устанавливаемые красные линии
	Граница зоны планируемого размещения объектов капитального строительства
	Зона планируемого размещения объектов капитального строительства

Экспликация

Номер объекта по проекту планировки	Наименование	Примечание
1	Индивидуальный жилой дом	672
2	Индивидуальный жилой дом	718
3	Индивидуальный жилой дом	705

Система координат МСК-61
 Система высот - Балтийская
 Топографический план выполнен ООО "Ярдиз" в марте 2022 г.

Изм.	Колуч.	Лист	№ Док.	Подпись	Дата	Проект внесения изменений в проект планировки и проект межевания территории в г. Аксай Ростовской области, включающей в себя земельные участки с кадастровыми номерами: 61:02:0600010:10851, 61:02:0600010:12472, 61:02:0600010:10850, а также прилегающие земли муниципального образования "Аксайское городское поселение".	Проект планировки территории.		Лист	Листов
Директор	Галец Е.С.	10.23					Основная часть.	ППТ	1.1	
ГИП	Галец Е.С.	10.23								
ГАП	Прибыльская Ю.Г.	10.23								
Архитектор	Головкина Е.А.	10.23				Основной чертеж (красные линии, границы планируемых элементов планировочной структуры, границы зон планируемого размещения объектов капитального строительства) М 1:1000	ООО "Ярдиз"			

Инд. № подл. _____
 Подп. и дата _____
 Взам. инв. № _____